

ALL 5a

**Agenzia del Territorio
CATASTO FABBRICATI
Ufficio Provinciale di
Milano**

Dichiarazione protocollo n. 000952960 del 11/12/2002
Planimetria di u.i.u. in Comune di San Giorgio Su Legnano
Via Manzoni Alessandro

civ. 42

Identificativi Catastali:

Sezione:
Foglio: 2
Particella: 95
Subalterno: 703

Compilata da:
Latocca Saverio
Iscritto all'albo:
Ingegneri


Prov. Milano

N. 14391

scheda n. 1 Scala 1:200

Catasto dei Fabbricati - Simulazione al 18/04/2013 - Comune di SAN GIORGIO SU LEGNANO (H884) - Foglio: 2 - Particella: 95 - Subalterno: 703 >
VIA MANZONI n. 42 piano: 2;

PIANO SECONDO

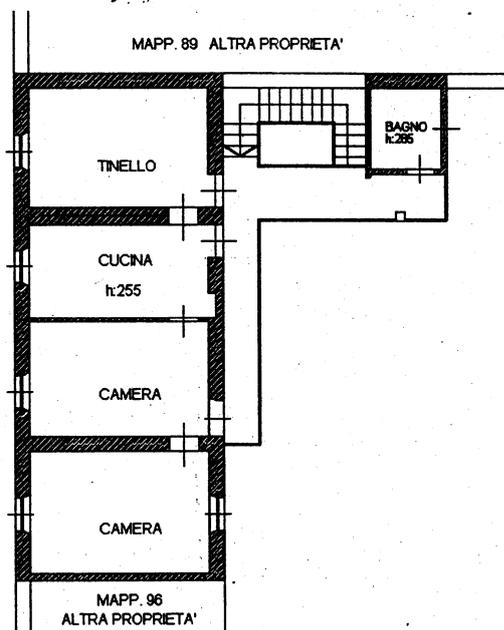

10 metri



Ultima planimetria in atti

ELABORATO PLANTOMETRICO

Compilato da:
Croci Tiziano
Iscritto all'albo:
Geometri
Prov. Milano

N. 9100

Agenzia del Territorio
CATASTO FABBRICATI
Ufficio Provinciale di
Milano



Comune di San Giorgio su Legnano

Frazione: Foglio: 2

Particella: 95



Protocollo n. del

Tipo Mappale n. del


Dimostrazione grafica dei subalterni

Scala 1 : 200

PIANTA PIANO TERRENO

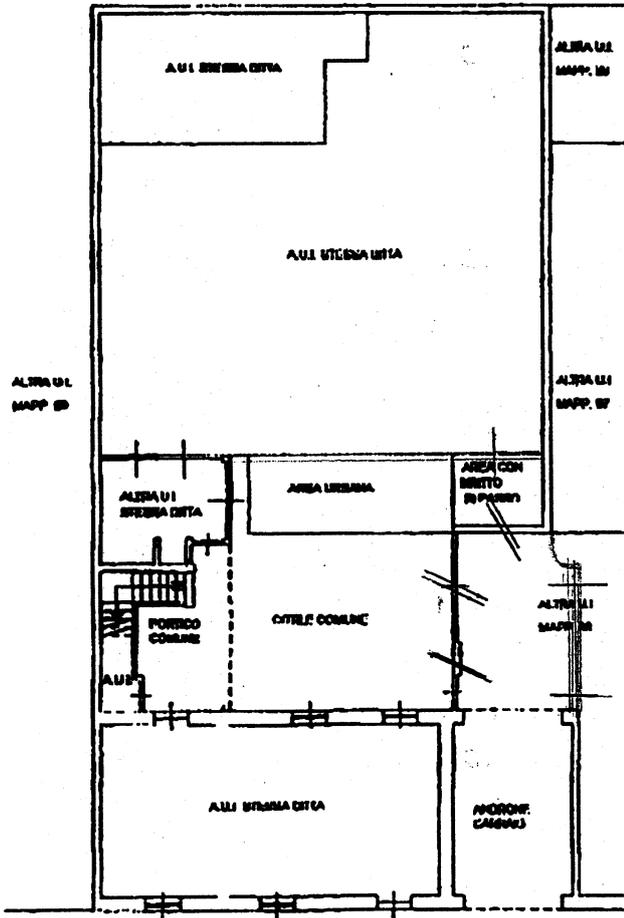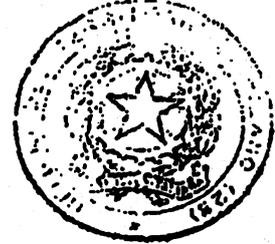

*situazione planimetrica
al 16/7/2023*

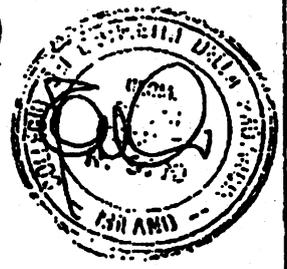

VIA ALESSANDRO MANZONI