

Agenzia del Territorio
CATASTO FABBRICATI
Ufficio Provinciale di
Milano

Dichiarazione protocollo n. MI13705890 del 27/01/2018

Planimetria di u.i.u. in Comune di Corsico

Via Eugenio Curiel

civ. 16

Identificativi Catastali:

Sezione:

Foglio: 7

Particella: 107

Subalterno: 86

Compilata da:
Procopio Rocco Antonio


Iscritto all'albo:
Geometra Dipendente Pubblico

Prov.


N.

Scheda n. 1

Scala 1:200

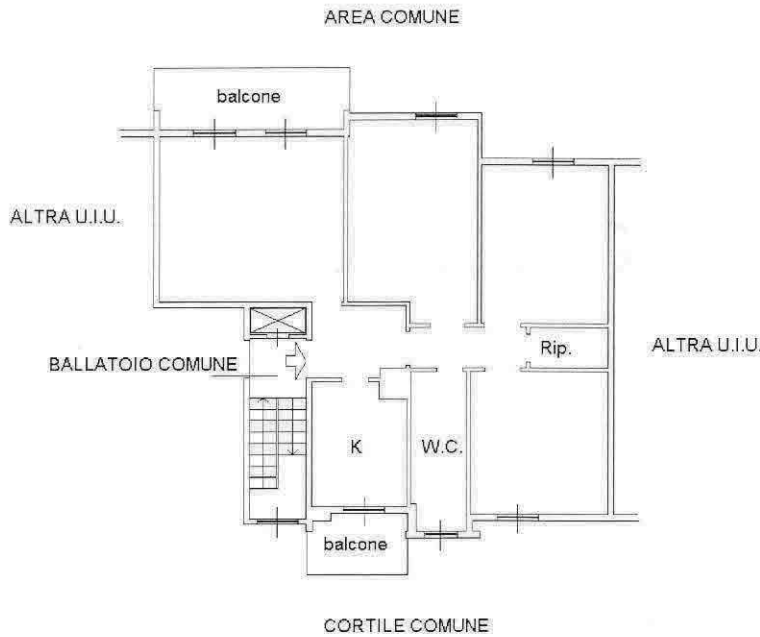

PIANTA PIANO 2 H 2.80

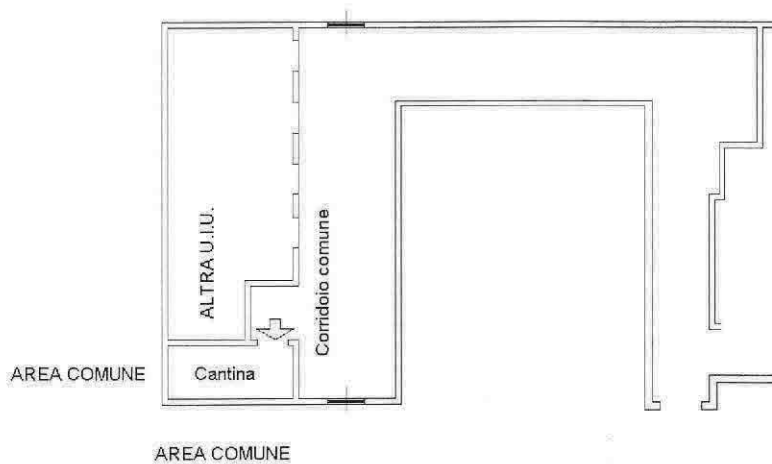

PIANTA PIANO 1 INTERRATO H 2.30



Catasto dei Fabbricati - Situazione al 03/01/2018 - Comune di CORSICO(D045) - < Foglio: 7 Particella: 107 - Subalterno 86 >
VIA EUGENIO CURIEL n. 16 piano: 2-S1 interno: 5;

Ultima Planimetria in atti