

Agenzia del Territorio  
**CATASTO FABBRICATI**  
Ufficio provinciale di  
Milano

Dichiarazione protocollo n. MI0117524 del 13/02/2009  
Planimetria di u.i.u. in Comune di Milano  
Via San Giusto civ. 37


Identificativi Catastali:  
Sezione:  
Foglio: 297  
Particella: 26  
Subalterno: 10

Compilata da:  
Di Milla Daniele Canio  
Iscritto all'albo:  
Geometri  
Prov. Milano N. 10311

Scheda 1 Scala 1: 200

Ultima planimetria in atti


Data: 11/12/2017 - n. T341057 - Richiedente: BNTFVM57R43F205M  
Totale schede: 1 - Formato di acquisizione: A3(297x420) - Formato stampa richiesto: A4(210x297)

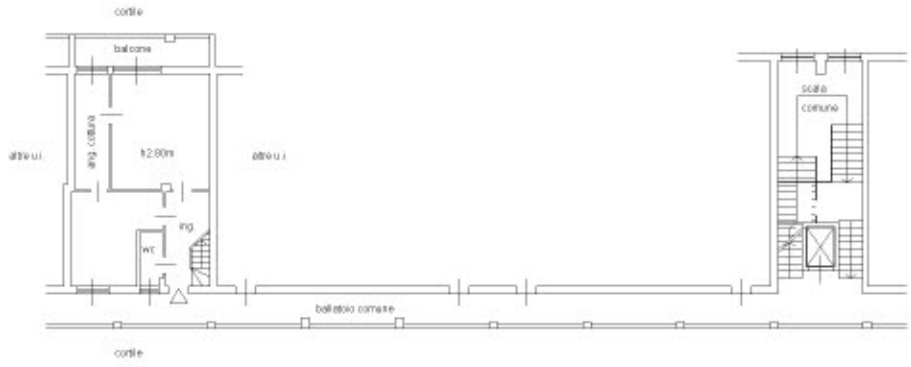

PIANTA PIANO SECONDO



PIANTA PIANO TERZO

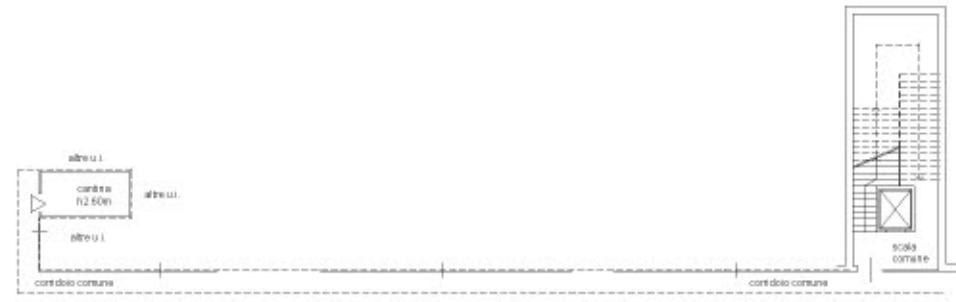

PIANTA PIANO TERRA

