

Agenzia del Territorio
CATASTO FABBRICATI
Ufficio Provinciale di
Milano

Dichiarazione protocollo n. MI0637302 del 06/07/2007

Planimetria di u.i.u. in Comune di Vaprio D'adda

Via Xi Febbraio

civ. 34

Identificativi Catastali:

Sezione:

Foglio: 4

Particella: 325

Subalterno: 702

Compilata da:
Medici Claudio


Iscritto all'albo:
Geometri

Prov. Bergamo

N. 3769

Scheda n. 1


Scala 1:200

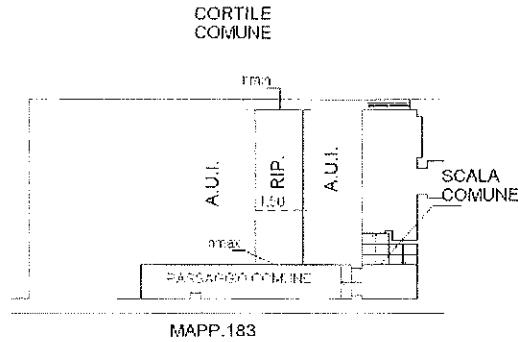

PIANTA PIANO TERZO (SOTTOTETTO)

Hmin=Mt.0.30

Hmin=Mt.2.10

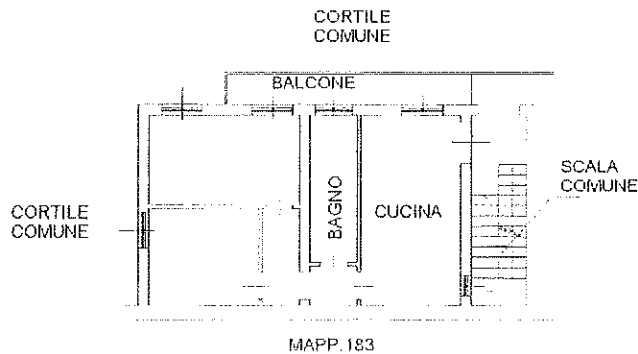

PIANTA PIANO PRIMO

H.=Mt.3.00

Catasto dei Fabbricati - Situazione al 11/10/2012 - Comune di VAPRIO D'ADDA (L.667) - < Foglio: 4 Particella: 325 - Subalterno 702 -
VIA XI FEBBRAIO n. 34 piano: 1-3;

Ultima Planimetria in atti

