

**Agenzia del Territorio
CATASTO FABBRICATI
Ufficio Provinciale di
Milano**

Dichiarazione protocollo n. MI0253769 del 21/03/2007

Planimetria di u.i.u. in Comune di Milano

Via Prandina Giovanni Battista

civ. 33

Identificativi Catastali:

Sezione:
Foglio: 149
Particella: 513
Subalterno: 702

Compilata da:
Schiavon Mauro
Iscritto all'albo:
Architetti



Prov. Milano

N. 10372

Scheda n. 1

Scala 1:200

PIANTA PIANO SEMINTERRATO

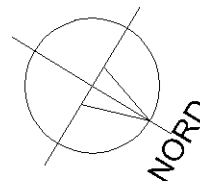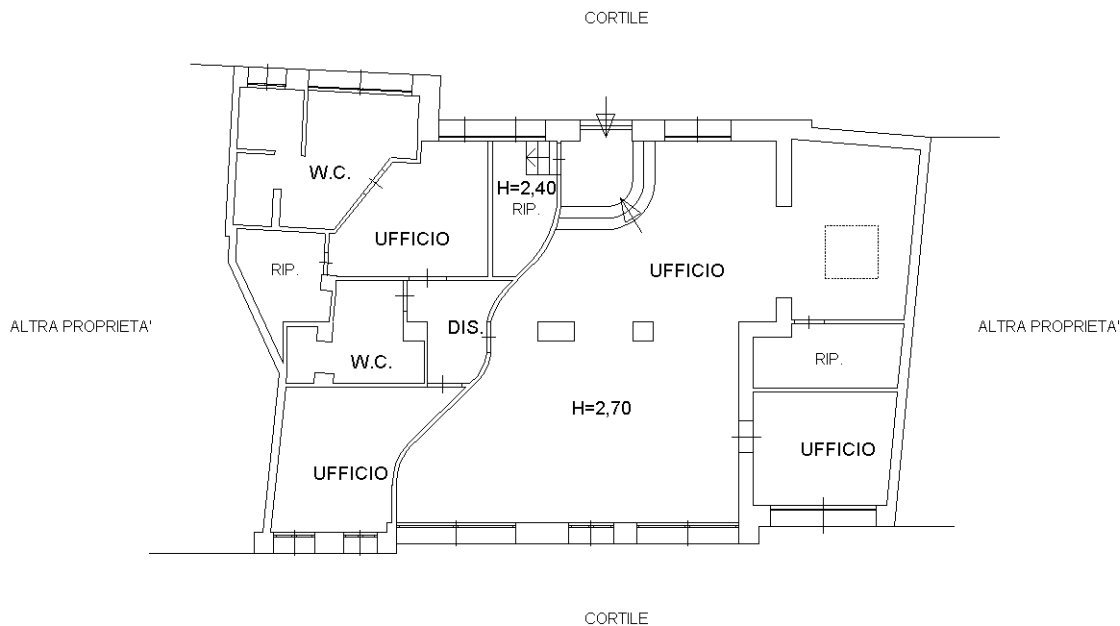

Catasto dei Fabbricati - Situazione al 12/03/2016 - Comune di MILANO (F205) - < Foglio: 149 - Particella: 513 - Subalterno: 702 >
VIA PRIVATA GIOVANNI BATTISTA PRANDINA n. 33 piano: S1;

10 metri

Ultima planimetria in atti