

**Agenzia del Territorio
CATASTO FABBRICATI
Ufficio Provinciale di
Milano**

Dichiarazione protocollo n. MI0280024 del 31/03/2005

Planimetria di u.i.u. in Comune di Milano

Via Ornato Luigi

civ. 110

Identificativi Catastali:

Sezione:
Foglio: 46
Particella: 139
Subalterno: 17

Compilata da:
Caristo Antonio
Iscritto all'albo:
Architetti


Prov. Milano

N. 6066


Scheda n. 1

Scala 1:200

PIANTA PIANO PRIMO
APPARTAMENTO H=270

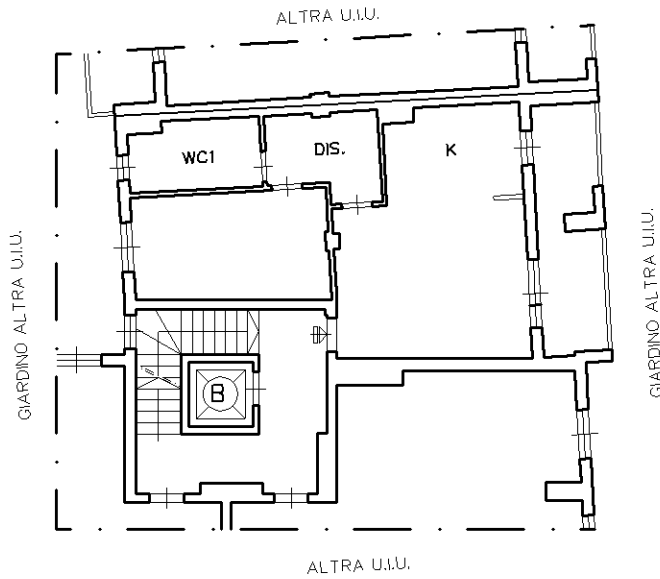

PIANTA PIANO PRIMO INTERRATO
CANTINA

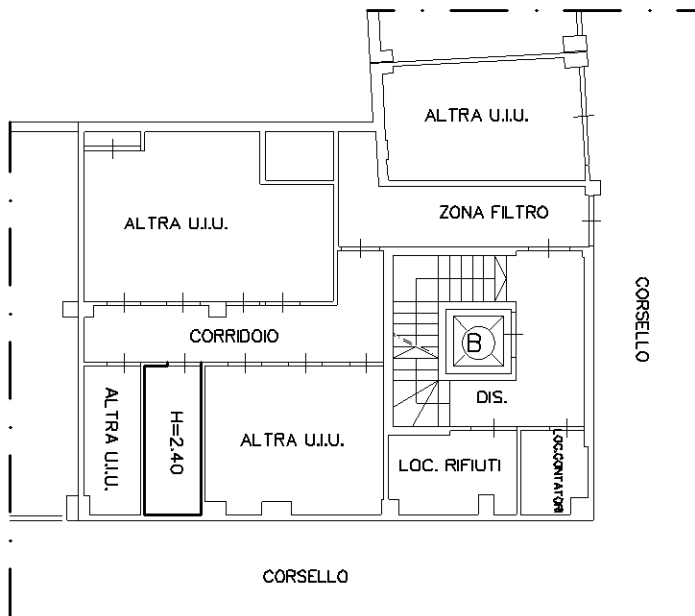

Catasto dei Fabbricati - Situazione al 24/01/2018 - Comune di MILANO (F205) - < Foglio: 46 - Particella: 139 - Subalterno: 17 >
VIA LUIGI ORNATO n. 110 piano: 1-S1 scala: B;

Ultima planimetria in atti

**Agenzia del Territorio
CATASTO FABBRICATI
Ufficio Provinciale di
Milano**

Dichiarazione protocollo n. MI0280024 del 31/03/2005

Planimetria di u.i.u. in Comune di Milano

Via Ornato Luigi

civ. 110

Identificativi Catastali:

Sezione:

Foglio: 46

Particella: 139

Subalterno: 93

Compilata da:

Caristo Antonio

Iscritto all'albo:

Architetti


Prov. Milano

N. 6066

Scheda n. 1

Scala 1:200

PIANTA PIANO PRIMO INTERRATO BOX

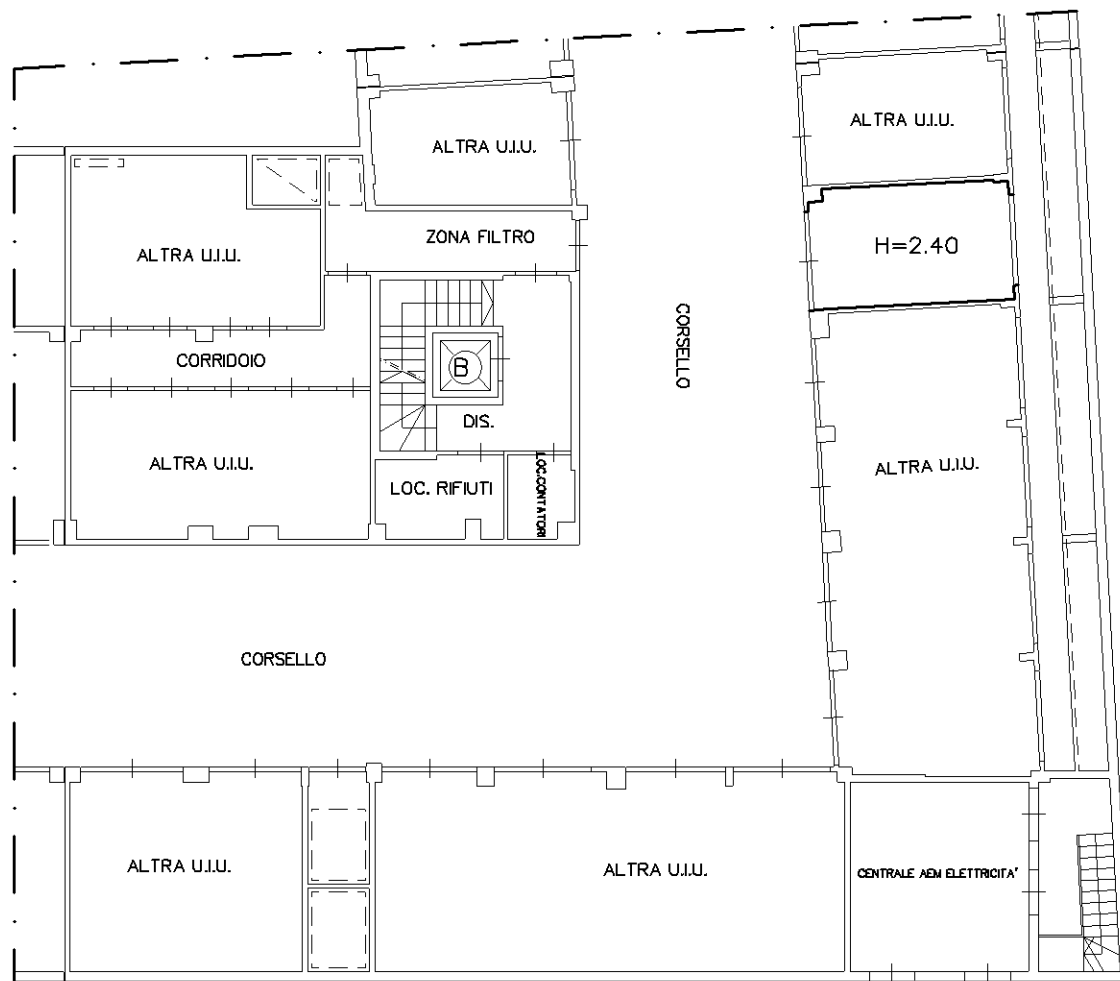

Catasto dei Fabbricati - Situazione al 24/01/2018 - Comune di MILANO (F205) - < Foglio: 46 - Particella: 139 - Subalterno: 93 >
VIA LUIGI ORNATO n. 110 piano: S1;

Ultima planimetria in atti