





Planimetria di u.i.u. in Comune di LEGNANO via PALERMO civ. 2


**PIANTA PIANO SECONDO** H: 2.90

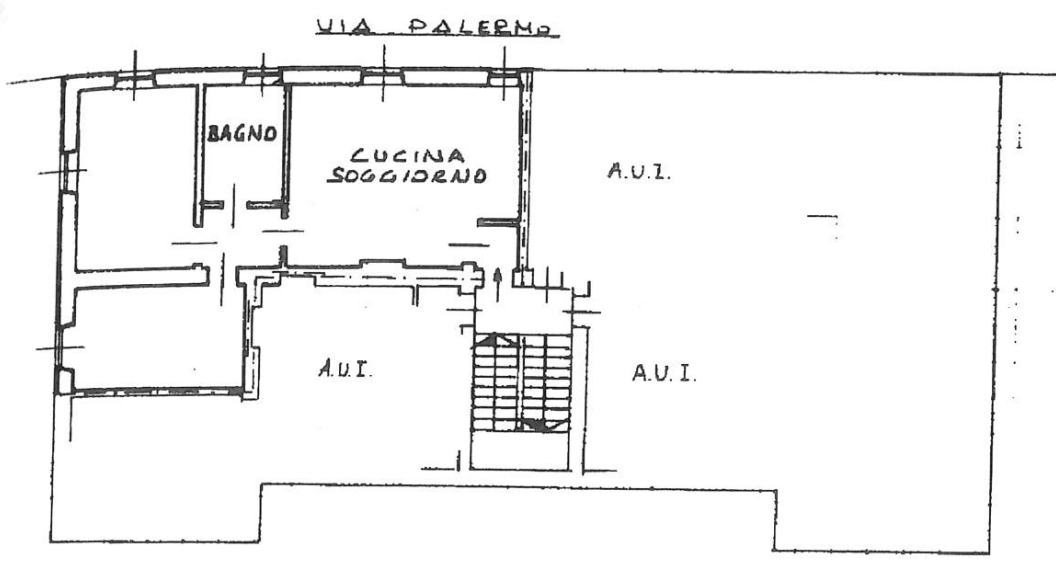

**PIANTA PIANO CANTINA**

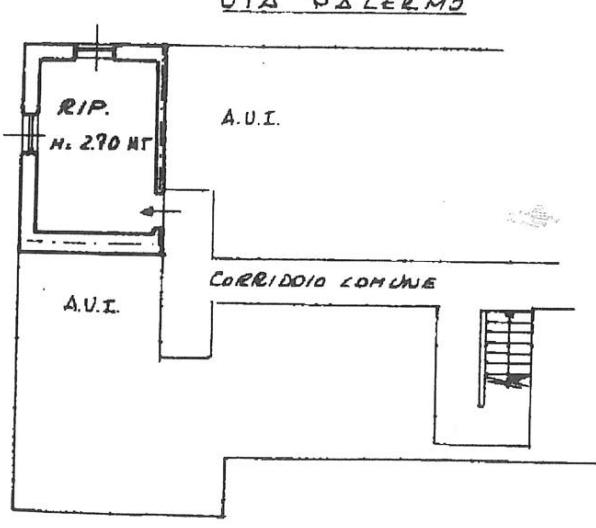

**ESTRATTO DI MAPPA  
COMUNE DI LEGNANO FO. 30**

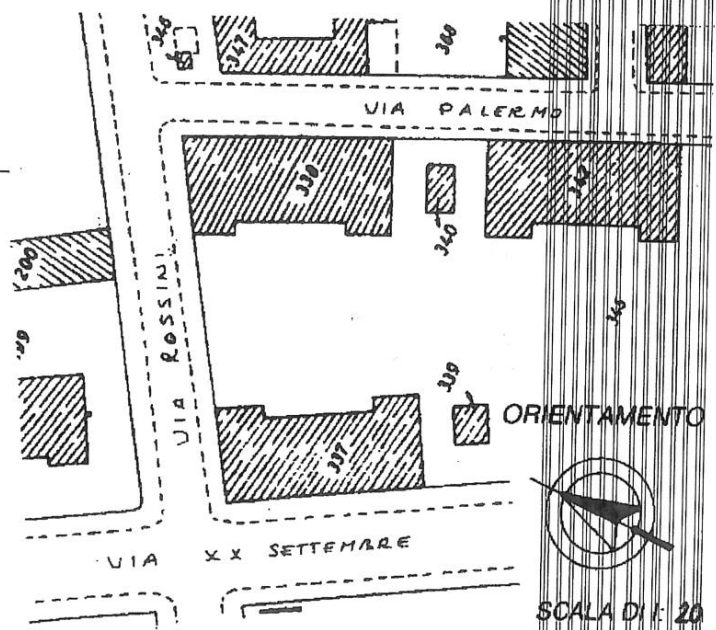

Chiarificazione di N.C.   
Innuncia di variazione   
Identificativi catastali  
in Planimetria in atti  
presentazione: 19/10/2001  
Formato di acq.: A4 (203x288) Part. di scala: 1:200

Compilata dal GEOM. MATTALIA PIETRO  
(Titolo, cognome e nome)  
Iscritto all'albo de i. GEOMETRI  
della provincia di MILANO n. 5781  
Data: 06/06/2013 n. MI0298275  
Firma: [Signature]



RISERVATO ALL'UFFICIO