


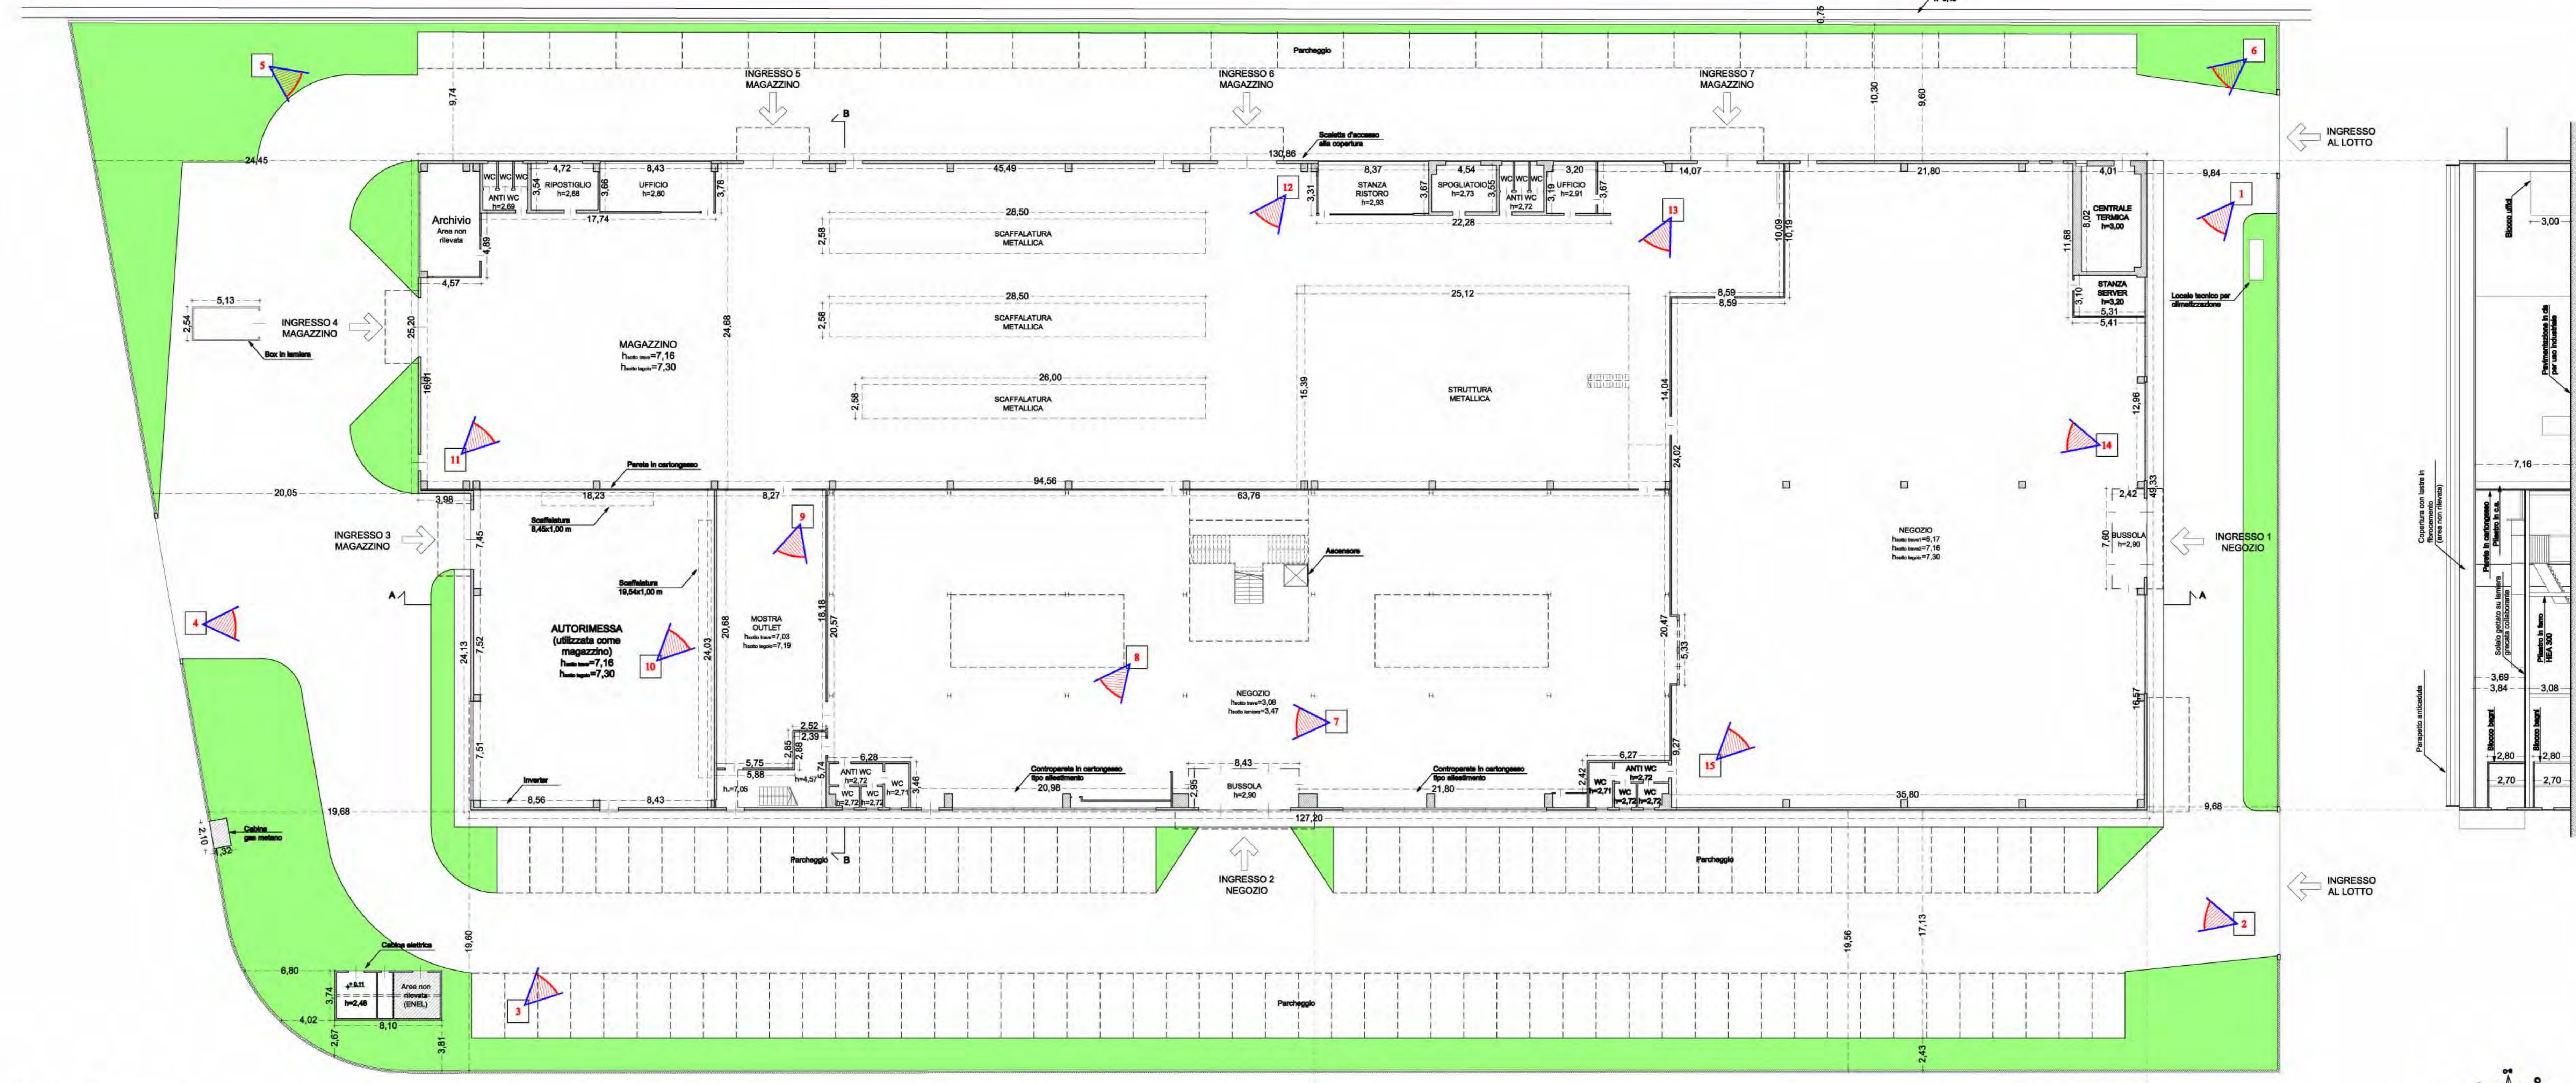


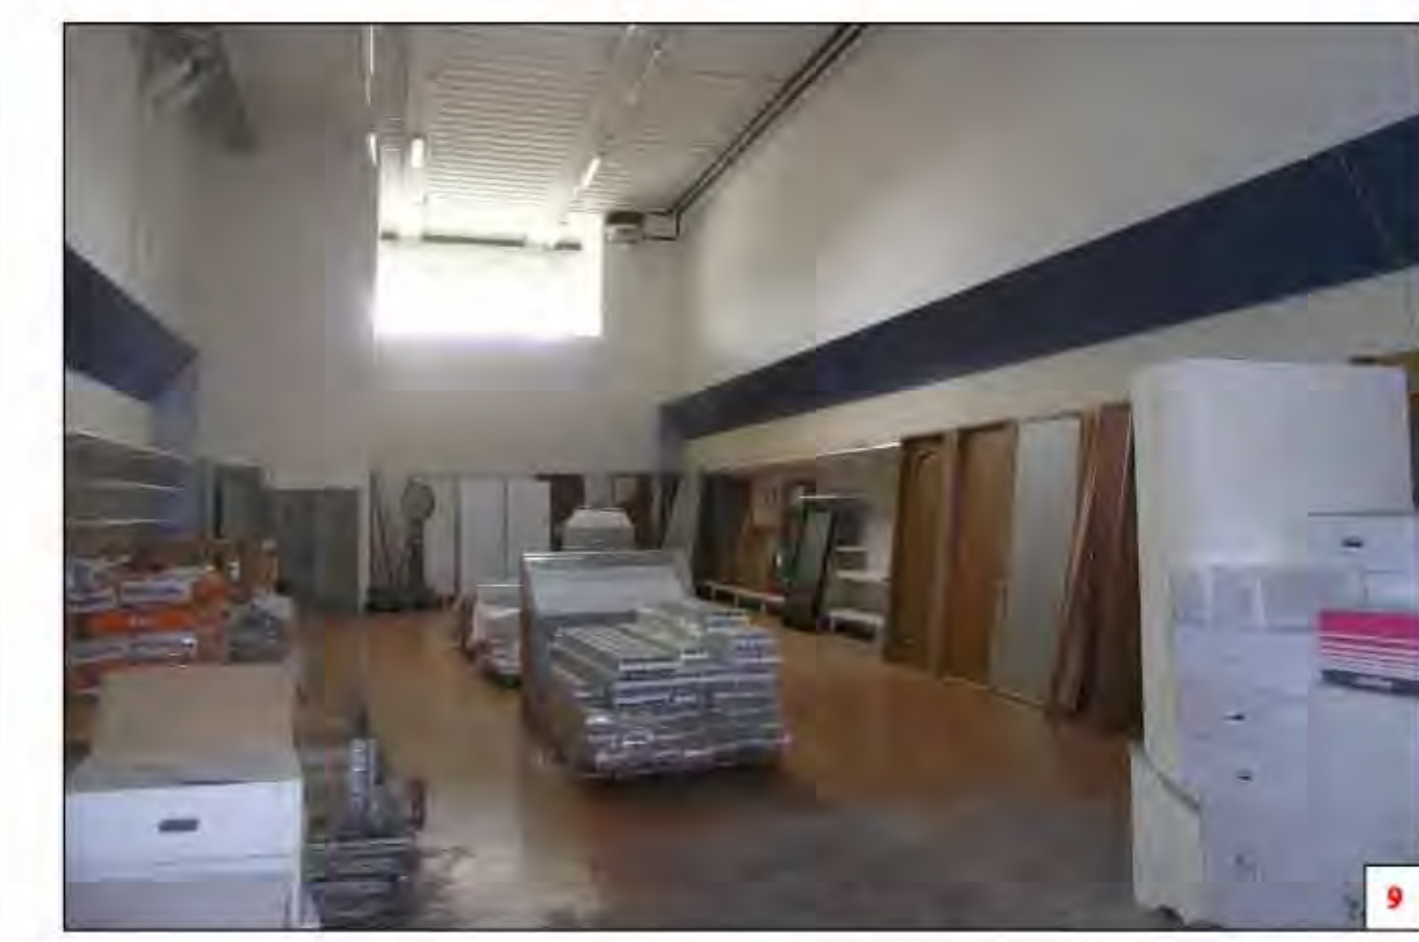


**ESTRATTO DI MAPPA - Scala 1:2.000**  
 Comune di Nervesa della Battaglia (TV)  
 NCT Fg 29 part 697

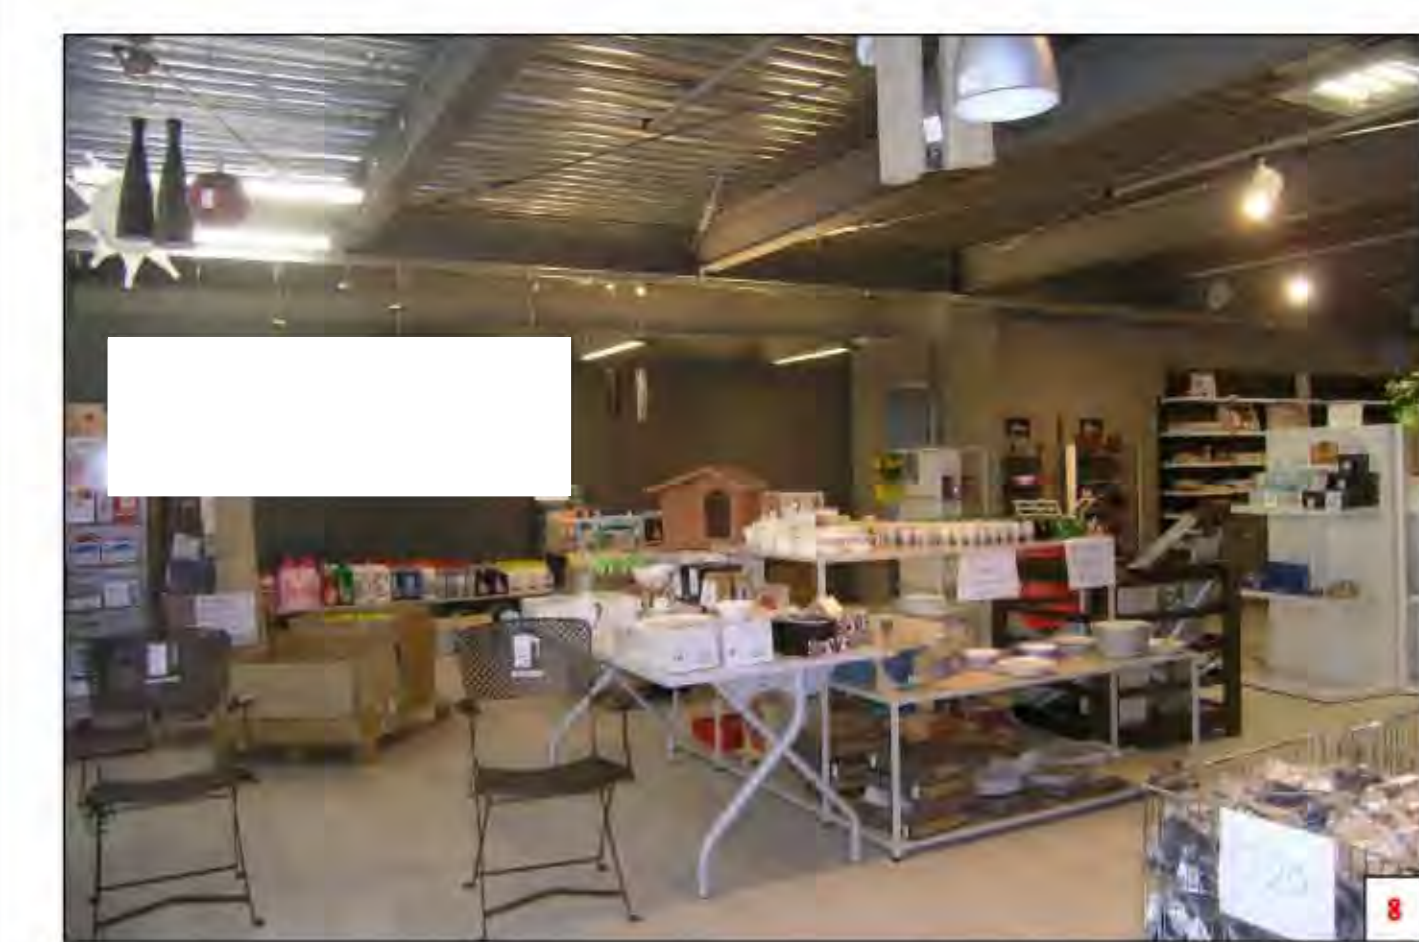

**Planimetria generale e pianta piano terra**  
 scala 1:200

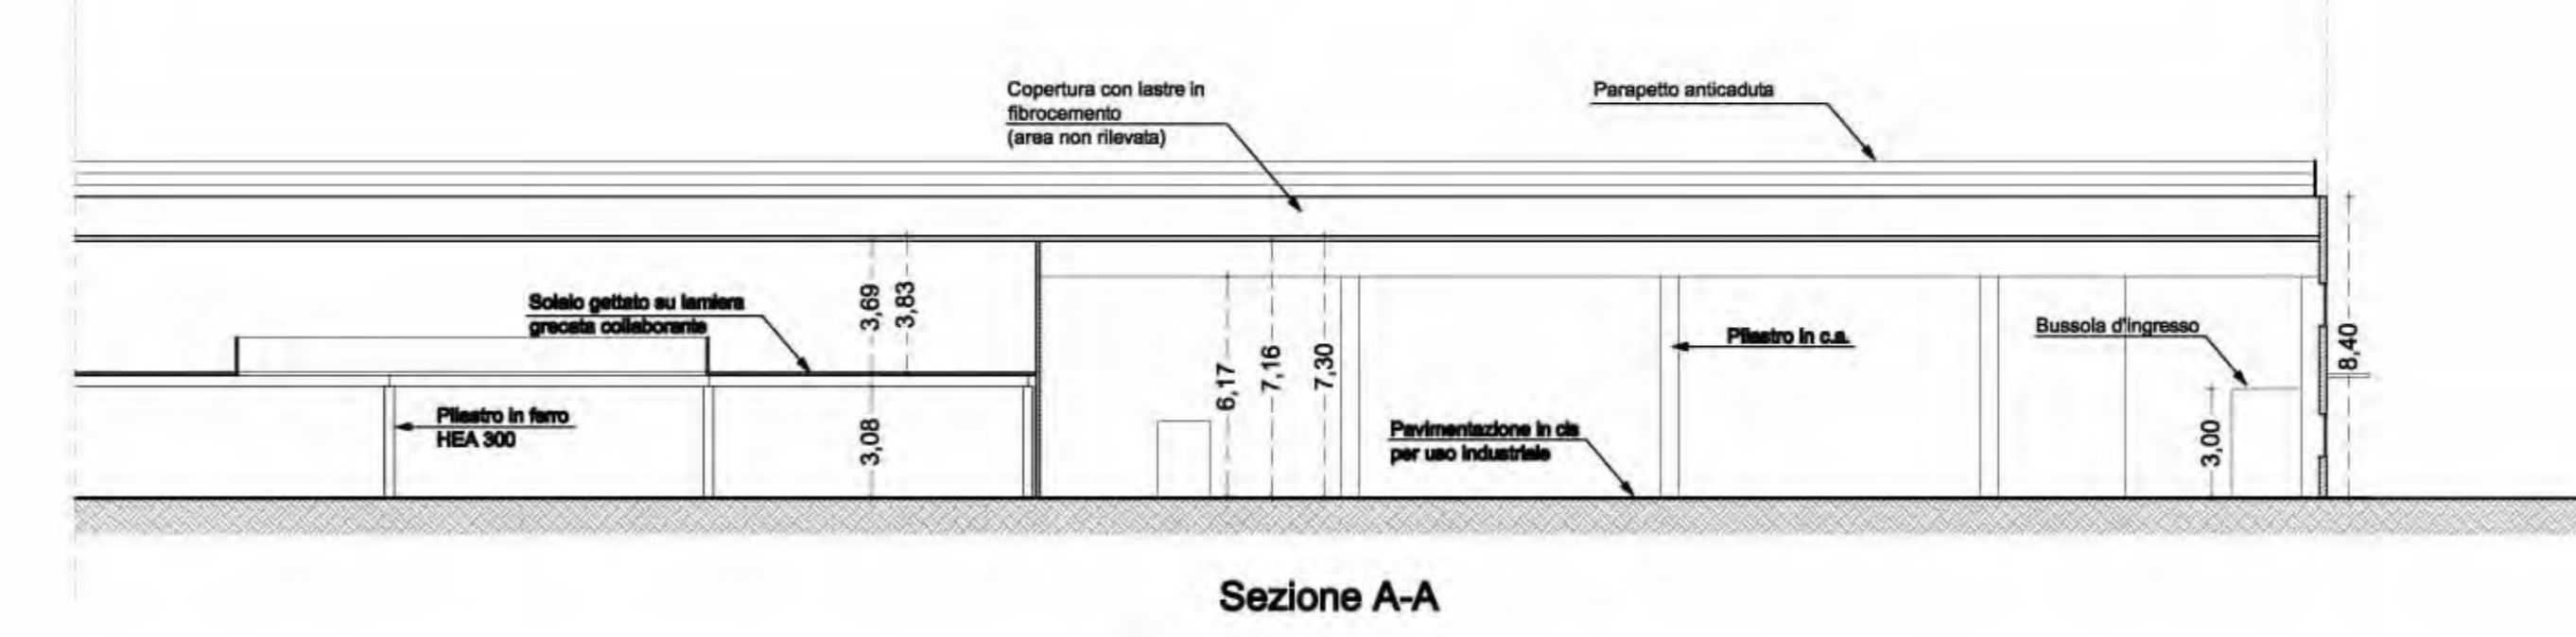

**Sezione A-A**

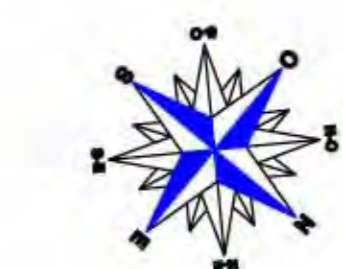

**DOTT. PAOLO BERTI**  
**STUDIO TECNICO E CONSULENZA ESTIMATIVA**  
 P. Via A. Freschi 4, int. 1 - 33170 PORDENONE (PN) - tel 0434-522573 fax 0434-208643 cell. 338-3990136

**COMUNE DI NERVESA DELLA BATTAGLIA (TV)**


Tavola  
**A.2**

**RILIEVO DELLO STATO DI FATTO PIANTE PRIMO PIANO E DOCUMENTAZIONE FOTOGRAFICA**



Il Tecnico **Dott. Paolo BERTI** Scala 1:200 - 12.000 Date 07.8.2014




**ESTRATTO DI MAPPA** - Scala 1:2.000  
 Comune di Nervesa della Battaglia (TV)  
 NCT Fg 29 part 697

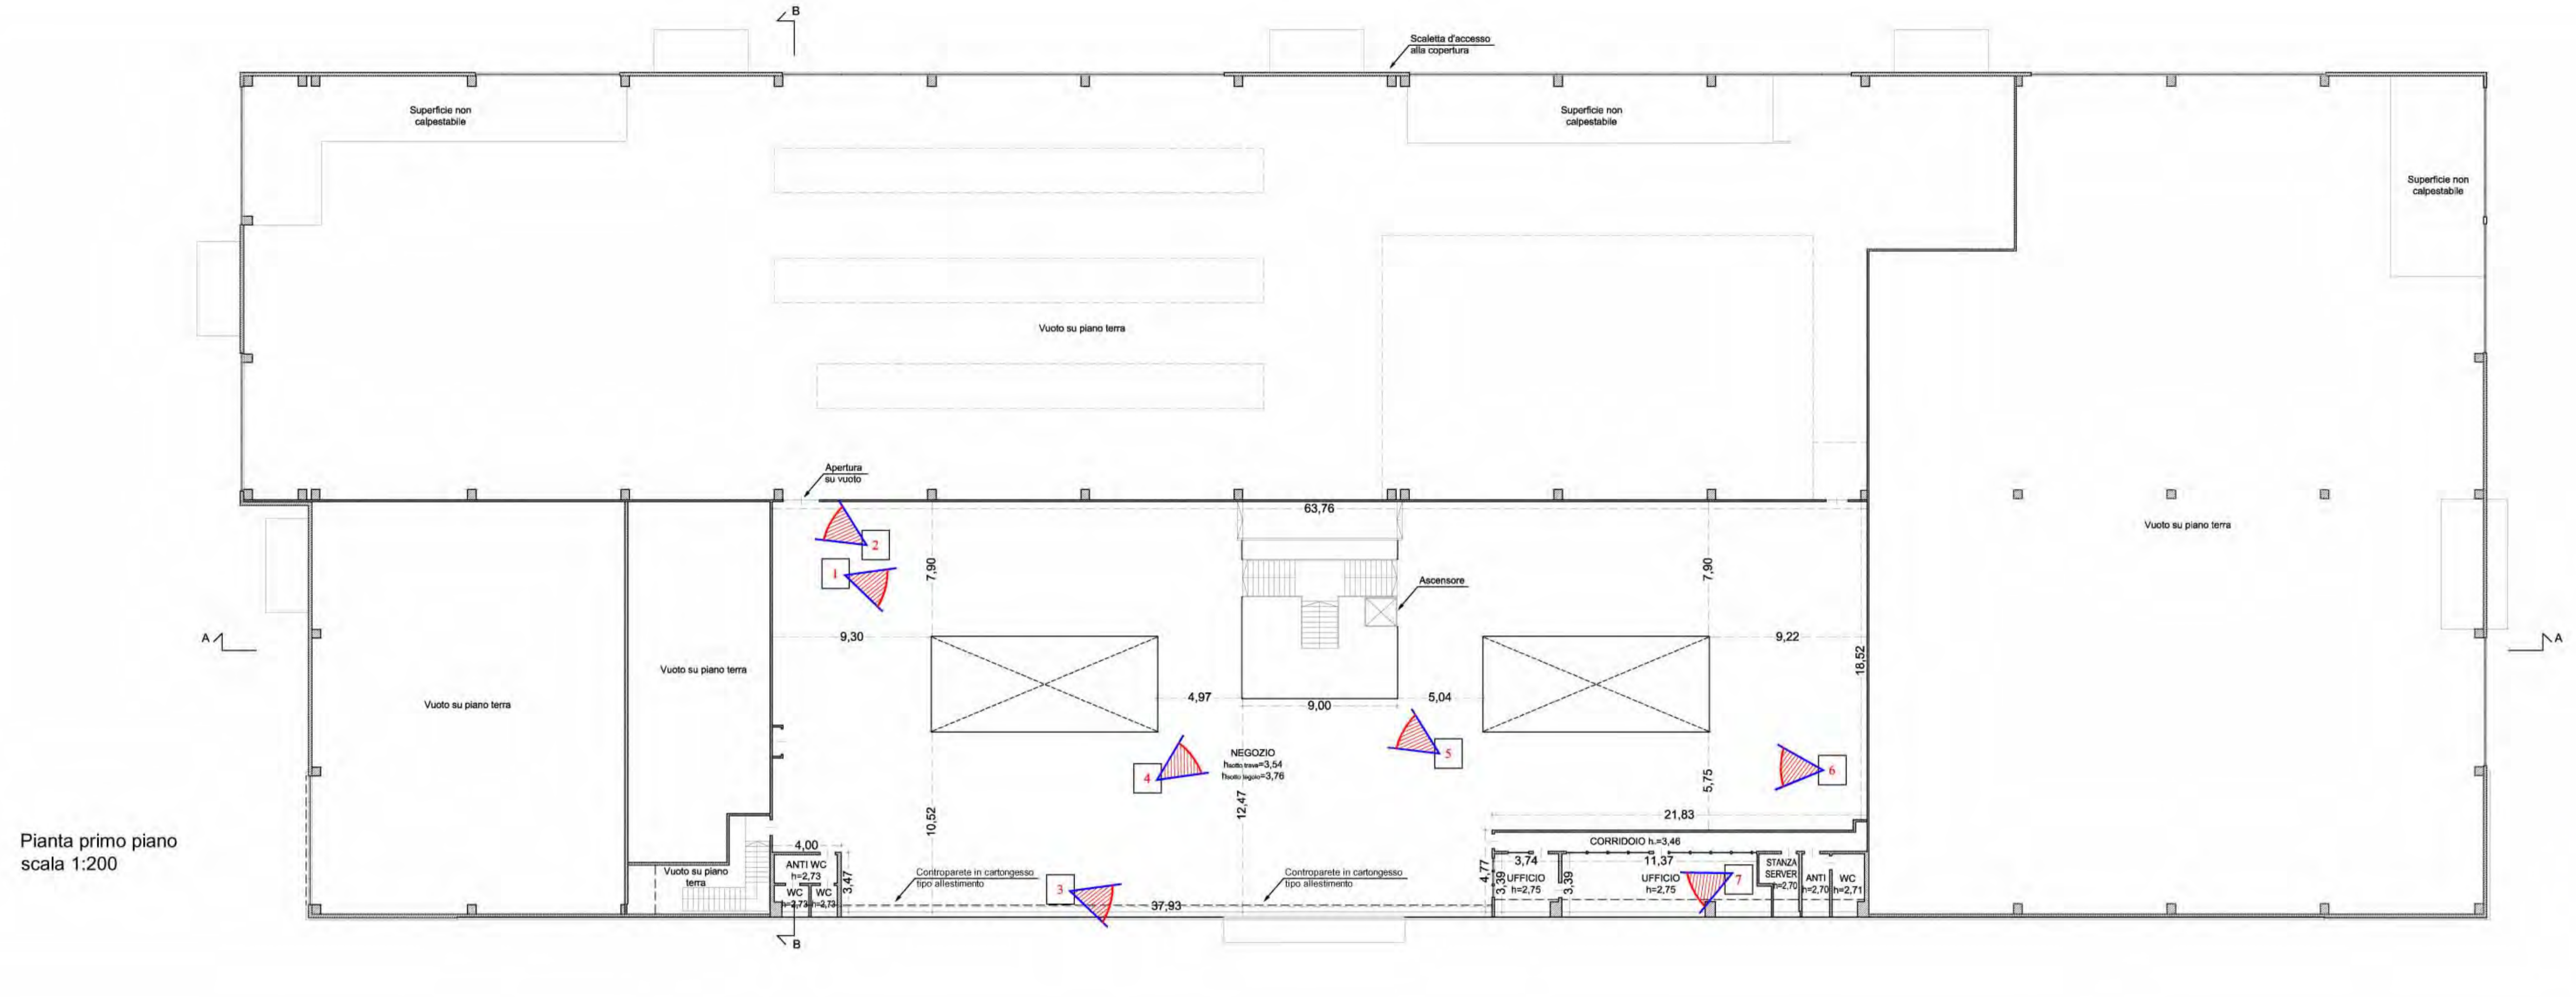

Pianta primo piano  
 scala 1:200

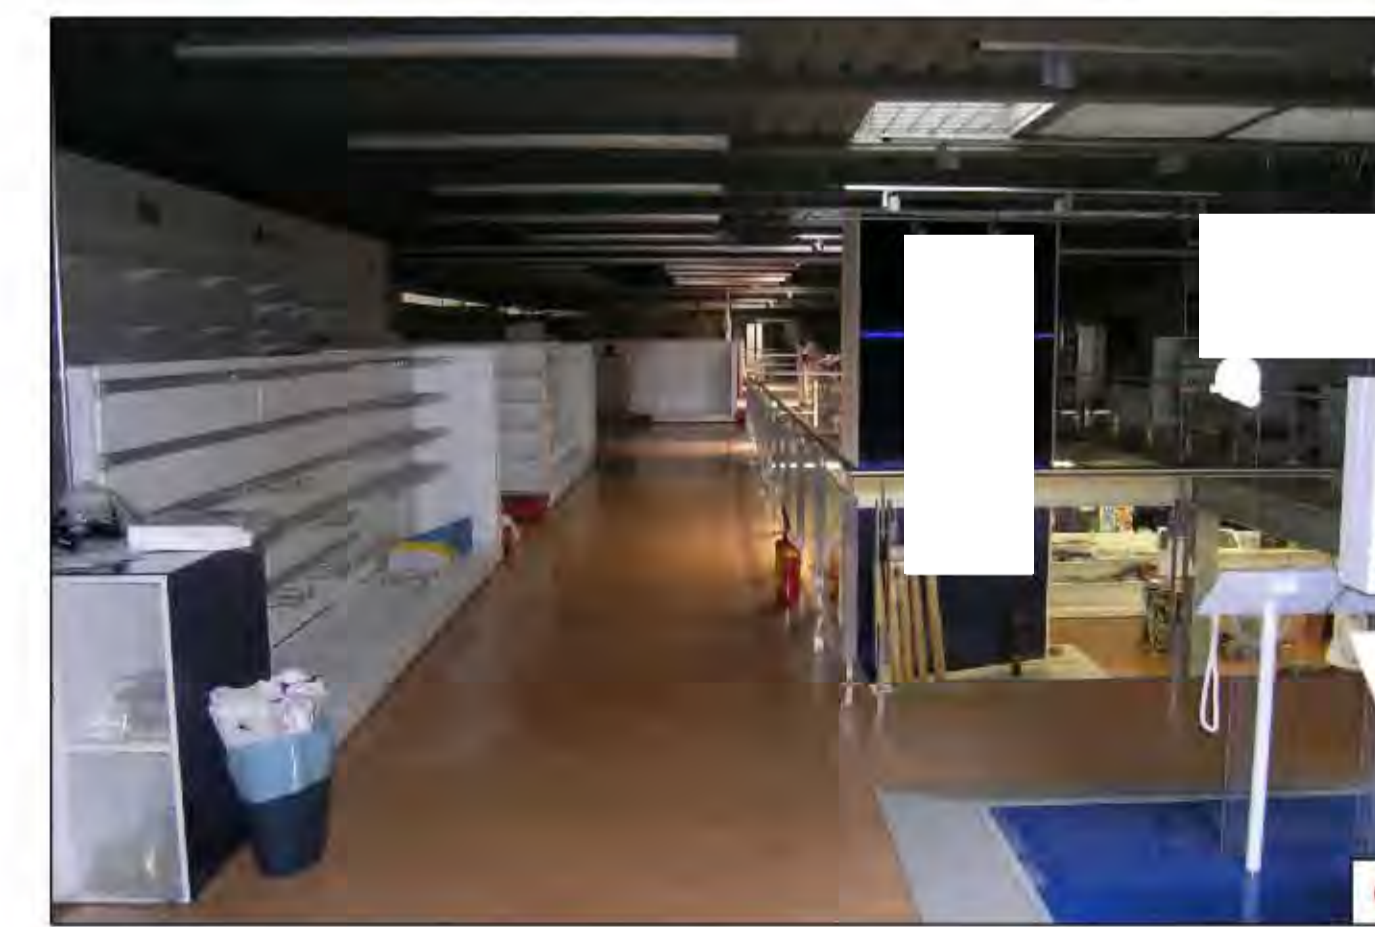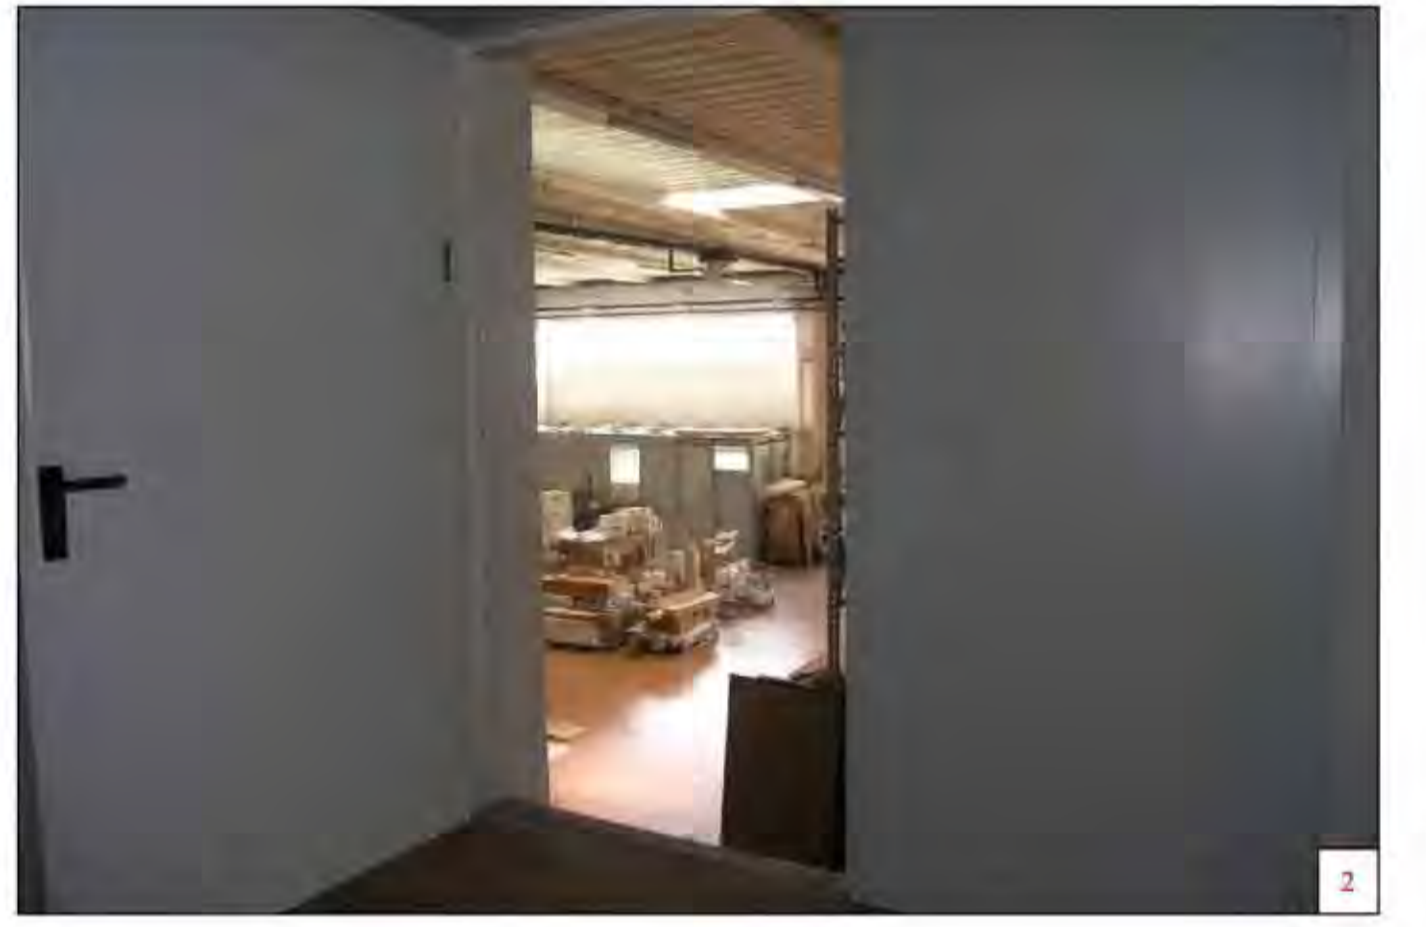

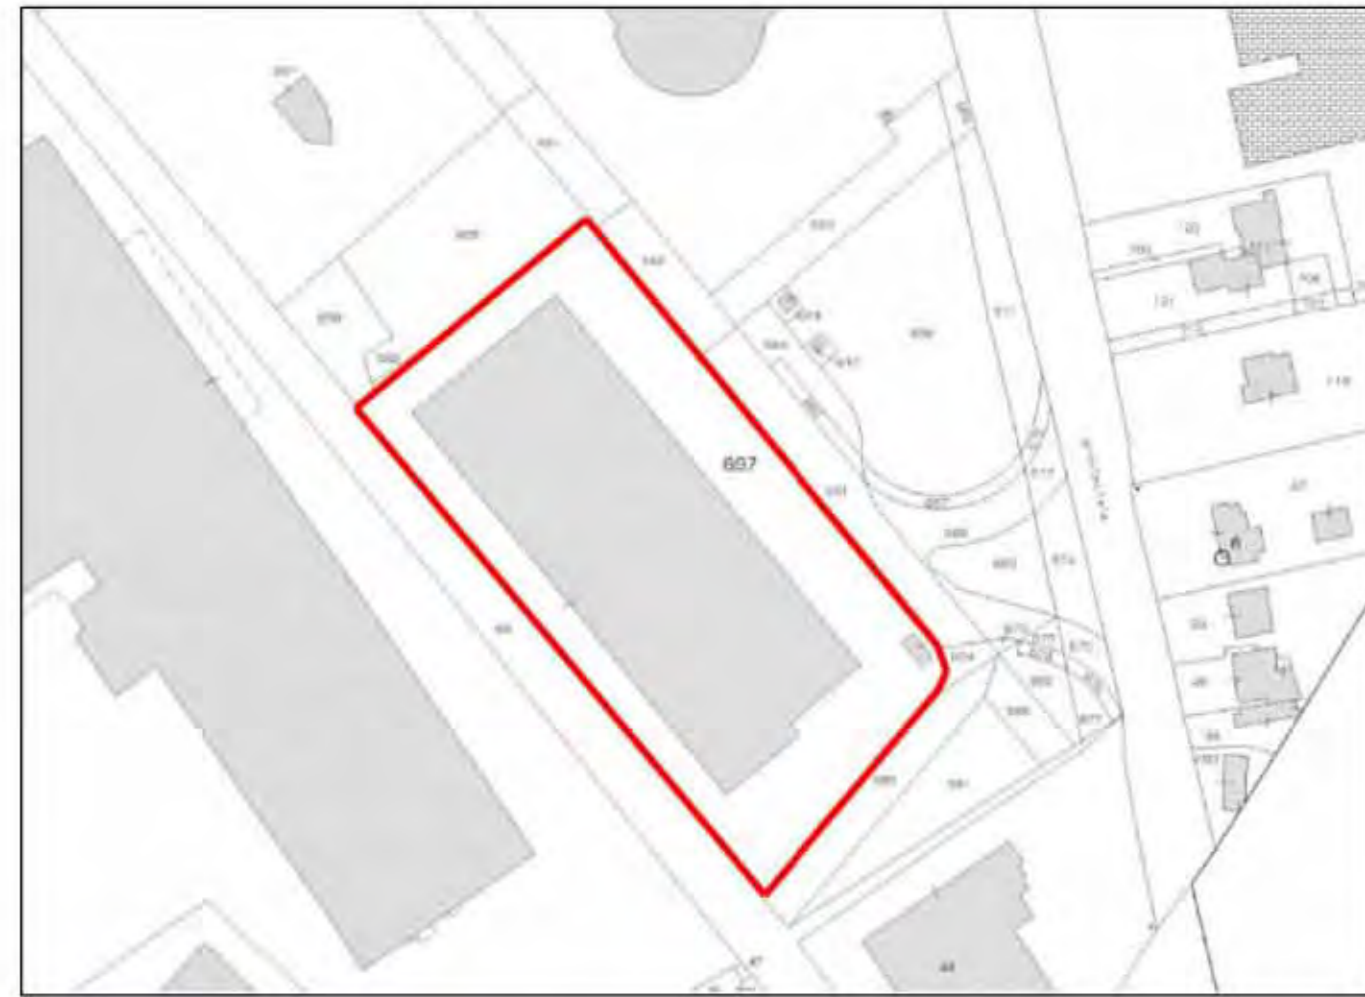

ESTRATTO DI MAPPA - Scala 1:2.000  
Comune di Nerresa della Battaglia (TV)  
NCT Fg 29 part 697



1

Pianta copertura  
scala 1:200



2



3



4



5



6

