

**Agenzia delle Entrate**  
**CATASTO FABBRICATI**  
Ufficio Provinciale di  
Milano

Dichiarazione protocollo n. MI0222005 del 15/05/2014

Planimetria di u.i.u. in Comune di Milano

Via Egidio Folli

civ. 29

Identificativi Catastali:

Sezione:

Foglio: 280

Particella: 29

Subalterno: 794

Compilata da:  
Burlo Massimo

Iscritto all'albo:  
Geometri



Prov. Torino

N. 8704

Scheda n. 1

Scala 1:200

## PIANTA PIANO TERRA

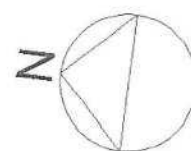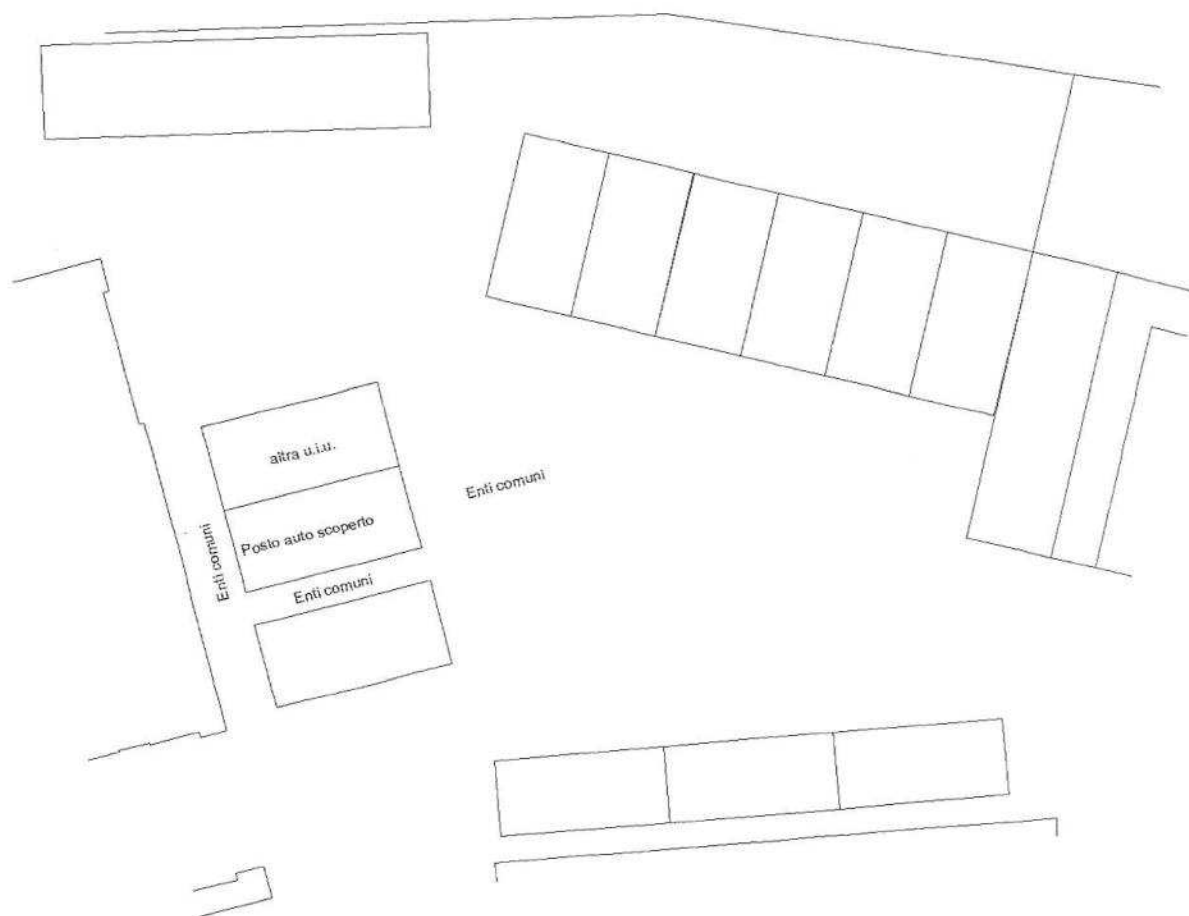

Catasto dei Fabbricati - Situazione al 02/11/2018 - Comune di MILANO(F205) - < Foglio: 280 Particella: 29 - Subalterno 794 >  
VIA EGIDIO FOLLI n. 29 piano: T;