


proprietà di terzi

proprietà di terzi


area comune

Superficie lorda commerciale:

Appartamento mq.	79,30
Balcone mq.	13,50

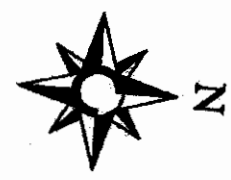

Unità immobiliare di proprietà Via Bramante n. 15 - Limbiate (MI)	Pianta piano primo	Scala 1:100
Esecuzione Immobiliare R.G. 1210/04		Tav. 1
ALLEGATO GRAFICO A CONSULENZA TECNICA D'UFFICIO		Dis. SD
Dr. Arch. Maria Grazia Mina - Albo Arch. MI 4759 - Albo Trib. MI 7578		Data 07/2011

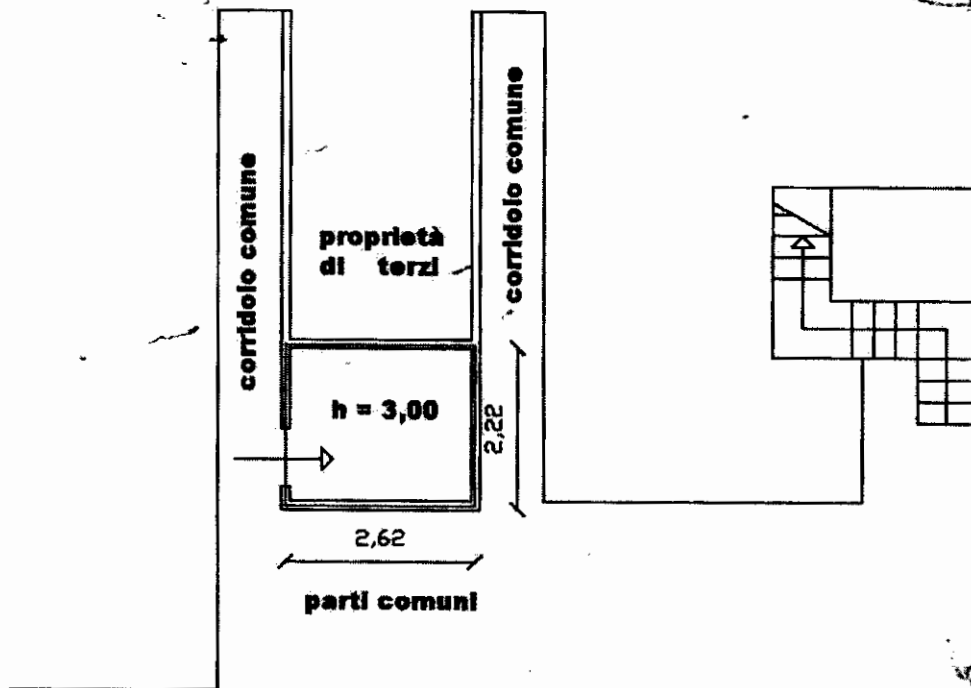

Superficie lorda commerciale:

Cantina	mq. 5,81
---------	----------





Unità Immobiliare di proprietà Via Bramante n. 15 - Limbiate (MI)	Planta piano cantinato	Scala 1:100
Esecuzione Immobiliare R.G. 1210/04		Tav. 2
ALLEGATO GRAFICO A CONSULENZA TECNICA D'UFFICIO		Dis. SD
Dr. Arch. Maria Grazia Mina - Albo Arch. MI 4759 - Albo Trib. MI 7578		Data 07/2011

N=5048000

E=1509100

Ufficio Provinciale di MILANO - Direttore ING. ANTONIO PELLUSO

Per Vissura

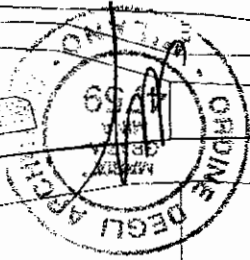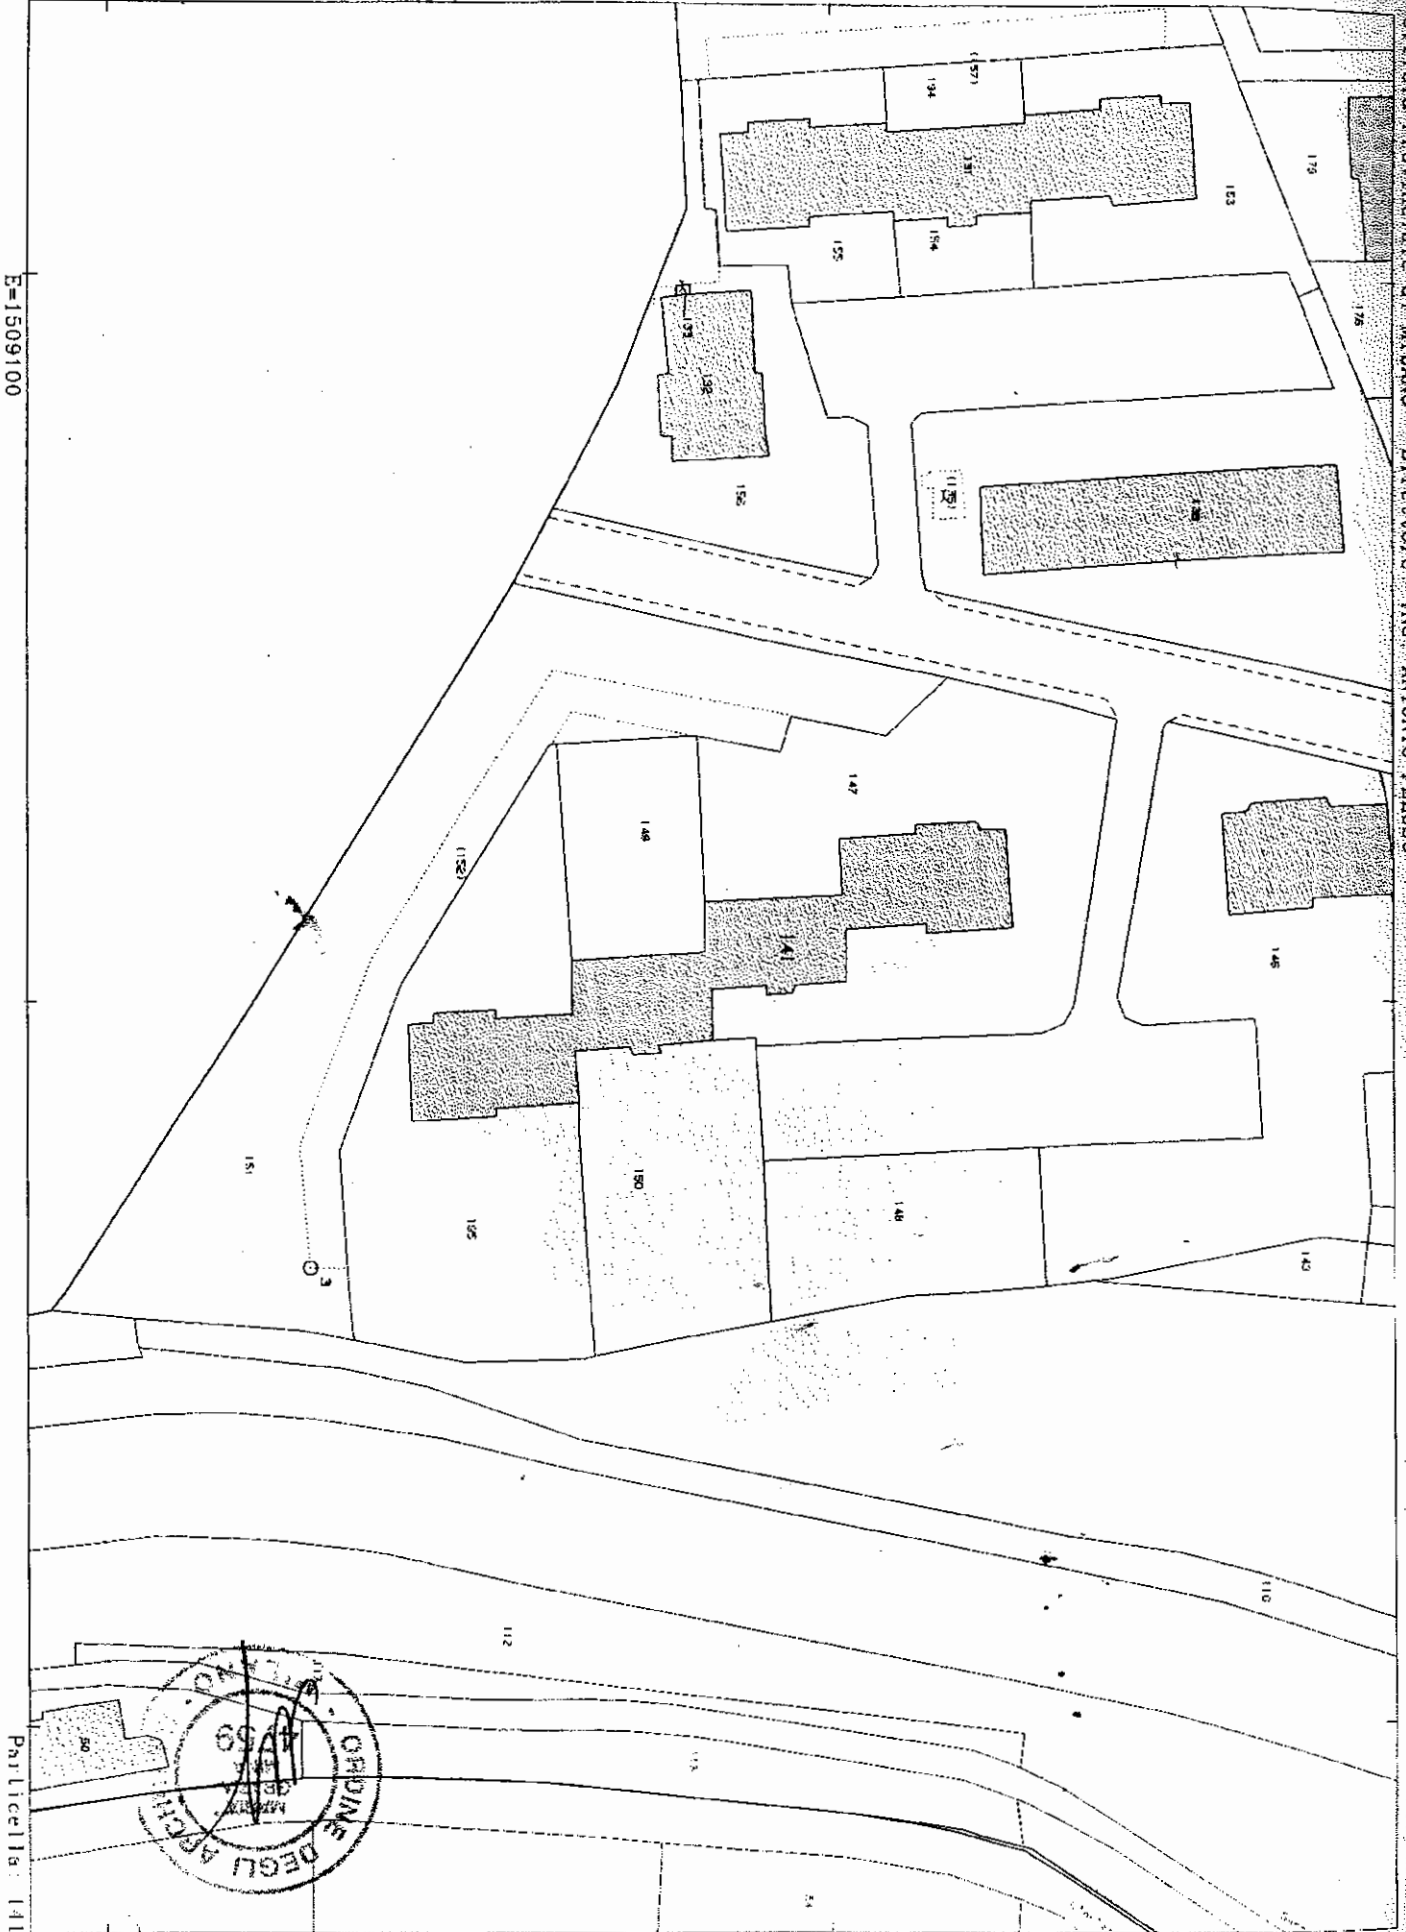

Comune LOMBIATE
Foglio 41

Scala originale 1/1000
Dimensione cartice 267 000 x 189 000 metri

12-Mag-2011 11.49
Prot. n. M10460360 2011

Richiedente: *Al. D.*
mio marito grazia




MINISTERO DELLE FINANZE
DIREZIONE GENERALE DEL CATASTO E DEI SERVIZI TECNICI ERARIALI

Lire
20

NUOVO CATASTO EDILIZIO URBANO

(R. DECRETO-LEGGI 11 APRILE 1950, N. 648)

Planimetria dell'immobile situato nel Comune di Lesonate Via via di P.R.
Ditta Istituto Romano di Beni stabili s.p.a
Allegata alla dichiarazione presentata all'Ufficio Tecnico Erariale di Milano

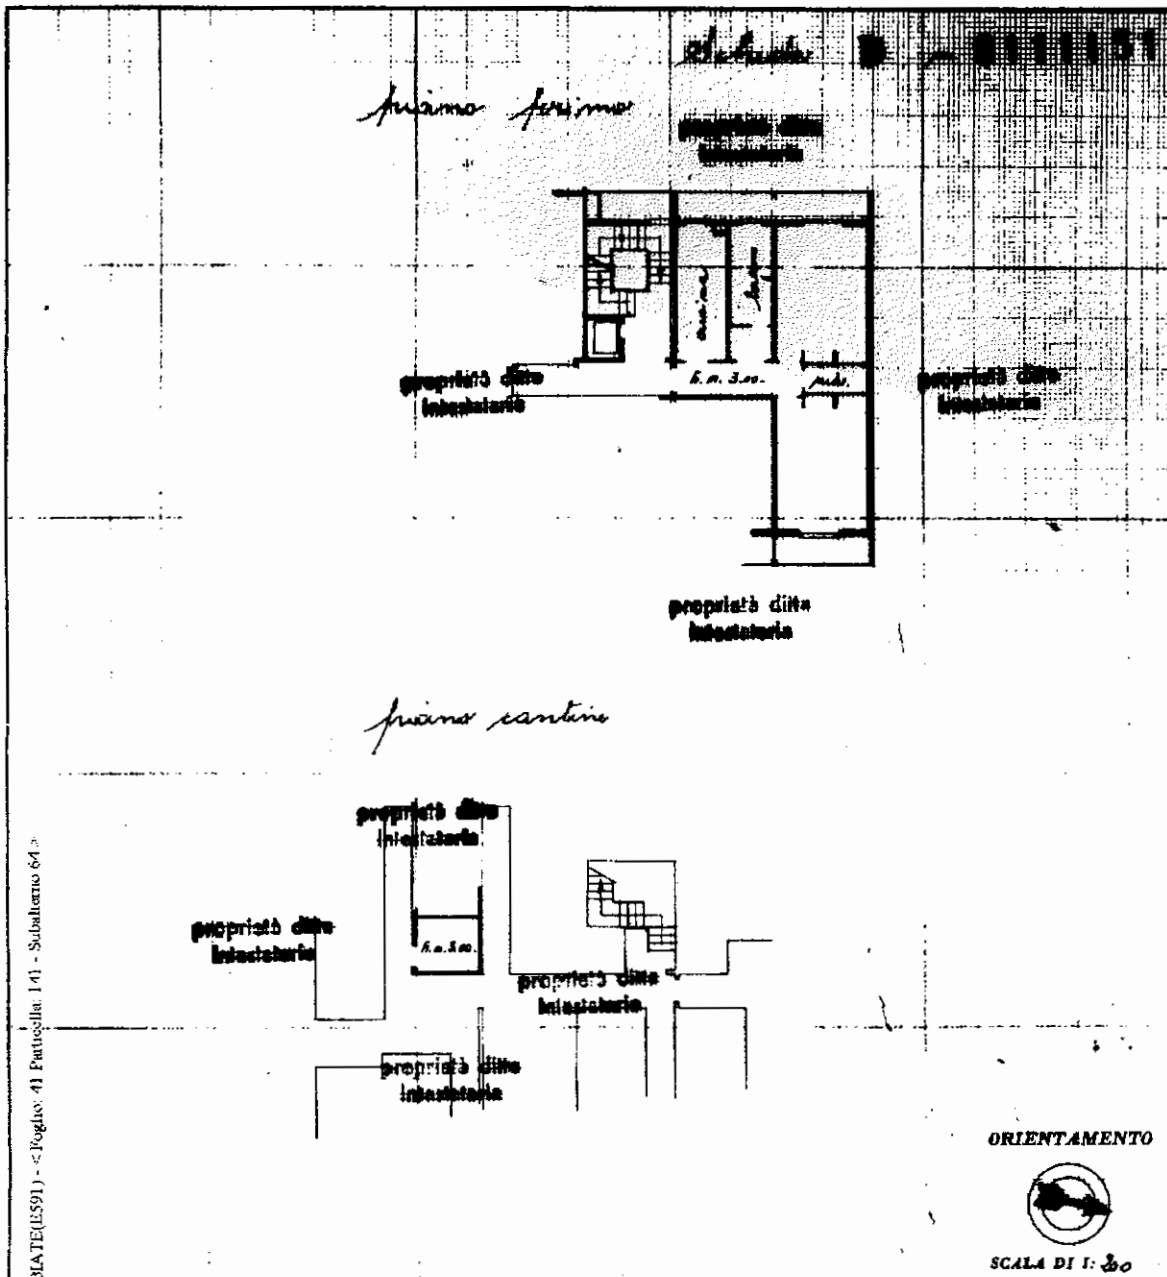

Al. D.

Comune di LIMBIATE (LS91) - Foglio: 41 Particella: 141 - Subalterno 64

SPAZIO RISERVATO PER LE ANNOTAZIONI D'UFFICIO

DATA 12/05/2011
PROT. N° 4788
Rece

Compilata dal Ing. Giacinto
Carbesi
Iscritto all'Albo degli Ingegneri
della Provincia di Lecco
DATA 12 GIU. 1972
Firma: Giacinto Carbesi