

**Agenzia del Territorio
CATASTO FABBRICATI
Ufficio Provinciale di
Milano**

Dichiarazione protocollo n. MI0767649 del 25/09/2008

Planimetria di u.i.u. in Comune di Corsico

Via Palmiro Togliatti

civ. 2

Identificativi Catastali:

Sezione:

Foglio: 11

Particella: 101

Subalterno: 704

Compilata da:

Rossi Fizzotti Marco

Iscritto all'albo:

Geometri


Prov. Milano

N. 9433


Scheda n. 1

Scala 1:200

**PIANTA PIANO TERRA
CABINA ELETTRICA
H=250**

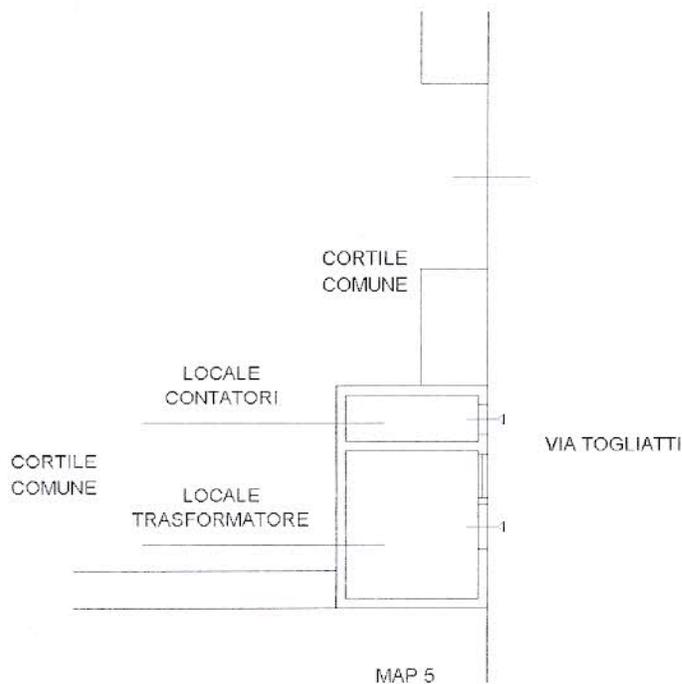

ORIENTAMENTO

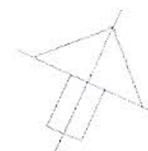

Catasto dei Fabbricati - Situazione al 20/12/2016 - Comune di CORSICO(D045) - < Foglio: 11 Particella: 101 - Subalterno 704 ->
VIA PALMIRO TOGLIATTI n. 2 piano: T;

Ultima Planimetria in atti