

49 del 25/09/2008

Corsico

civ. 2

Identificativi Catastali:

Sezione:

Foglio: 11

Particella: 101

Subalterno: 705

Compilata da:


Rossi Fizzotti Marco

Iscritto all'albo:

Geometri

Prov. Milano

N. 9433

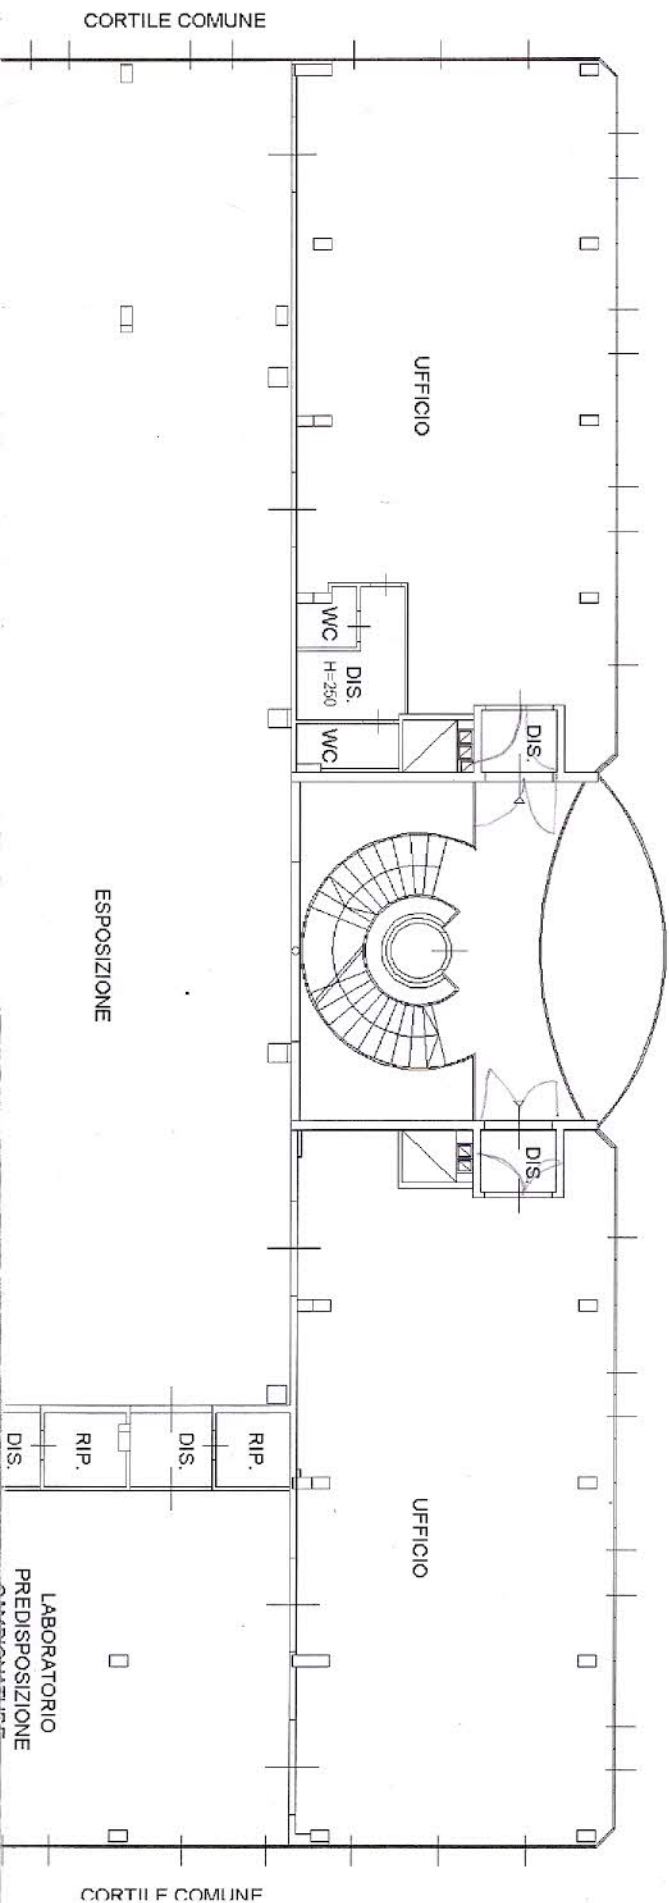

PIANTA PIANO PRIMO
H=275

Agenzia del Territorio

CATASTO FABBRICATI

Ufficio provinciale di
Milano


Dichiarazione protocollo n. MI07676

Particella: 101 - Subalterno 705 >
Planimetria di u.i.u. in Comune di

Via Palmiro Togliatti

Data: 23/12/2016
Catasto dei Fabbricati - Situazione al 23/12/2016 - Comune di Sesto San Giovanni - Foglio: 11
Togliatti Palmiro
Difesa Pannofino
n. 1
MI0716564 - Richiedente TRIB. DI MILANO
Fonte di acq.: A3(297x420) - Fatt. di scala: 1:1

Scala 1: 200

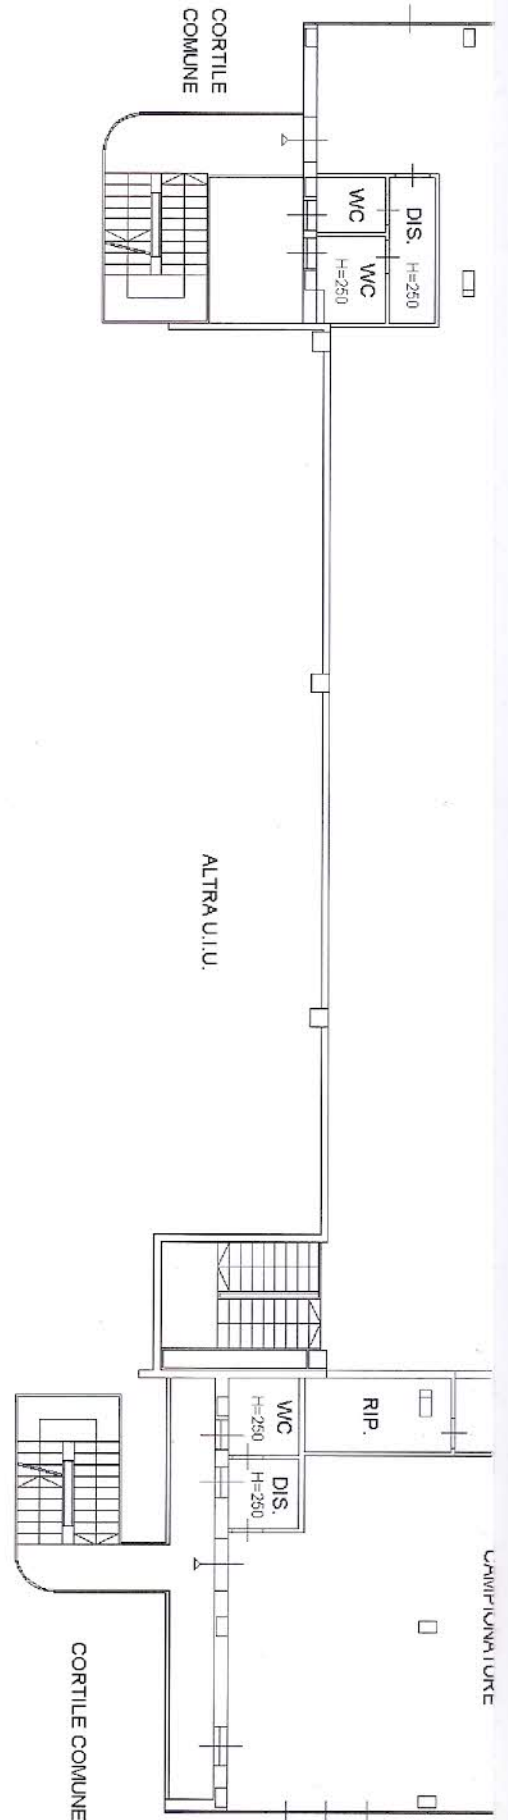

ORIENTAMENTO

