


**Agenzia del Territorio
CATASTO FABBRICATI
Ufficio Provinciale di
Milano**

| | |
|--|--|
| Dichiarazione protocollo n. MI0404810 del 20/06/2006 | |
| Planimetria di u.i.u. in Comune di Milano | |
| Via Accademia civ. 53 | |
| Identificativi Catastali: Sezione: Foglio: 275 Particella: 312 Subalterno: 602 | Compilata da: Sesana Laura Iscritto all'albo: Architetti Prov. Milano N. 7239 |

Scheda n. 1 Scala 1:200

Pianta Piano Secondo
H=3.05

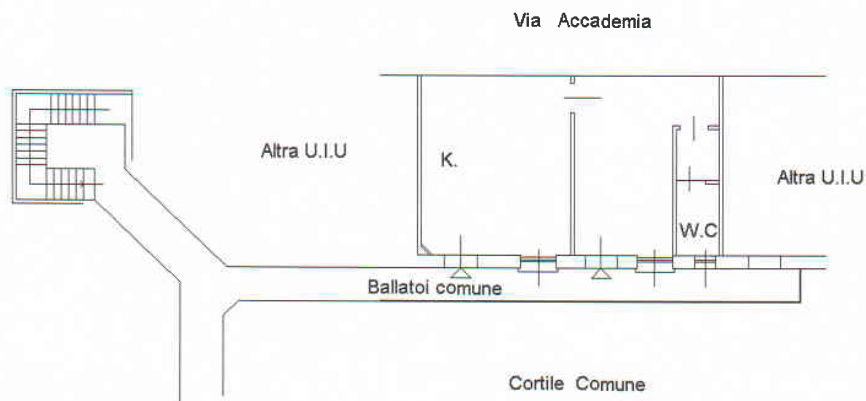

Catasto dei Fabbricati - Situazione al 28/01/2016 - Comune di MILANO (F205) - < Foglio: 275 Particella: 312 - Subalterno 602 >
VIA ACCADEMIA n. 53 piano: 2;

Ultima Planimetria in atti