


**PIANTA PIANO 1° - h. 3,10 -  
(fabbricato interno cortile)**


**RILIEVO STATO DI FATTO**

*p. di terzi al mapp 688*

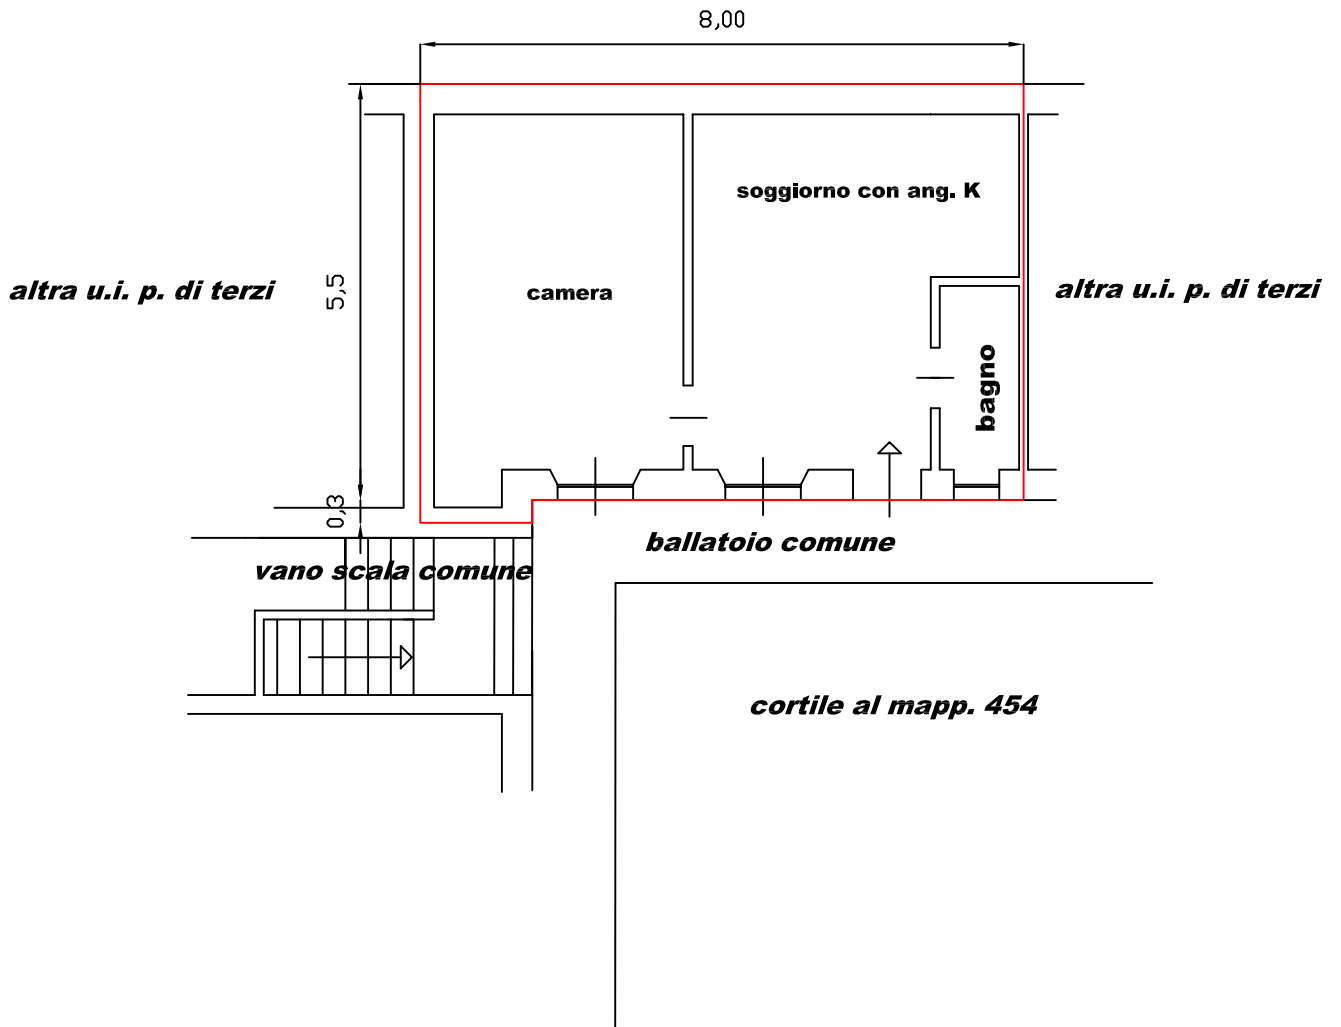

**Superficie commerciale:**

**Appartamento mq 44,00**

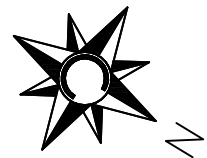

**Unità imm.re ubicata in Milano - Via Privata A. Meucci, 69/C - Fg. 149 - mapp. 105 - sub. 35**

**ALLEGATO GRAFICO A CONSULENZA TECNICA D'UFFICIO**

**Tavola 1**

**scala 1:100**

**Dr. Arch. Maria Grazia Mina - Albo Arch. MI 4759 - Albo Trib. MI 7578**

**11 / 2017**