



**PIANTA PIANO S1 - h. 1,90 --
(fabbricato interno cortile)**

RILIEVO STATO DI FATTO

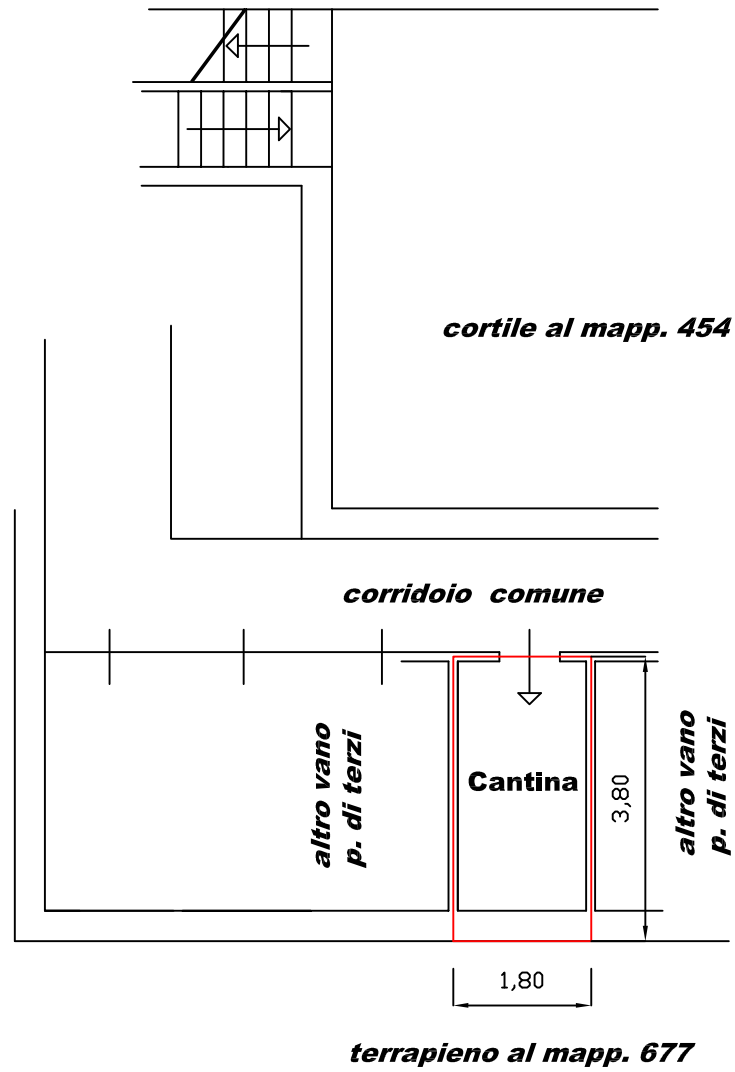

Superficie commerciale:	
Cantina	mq 7,00

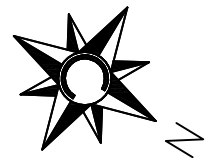

Unità imm.re ubicata in Milano - Via Privata A. Meucci, 69/C - Fg. 149 - mapp. 105 - sub. 19		
ALLEGATO GRAFICO A CONSULENZA TECNICA D'UFFICIO	Tavola 2	scala 1:100
Dr. Arch. Maria Grazia Mina - Albo Arch. MI 4759 - Albo Trib. MI 7578		11 / 2017