



**PIANTA PIANO 7° - sottotetto
ottavo fuori terra**

RILIEVO STATO DI FATTO

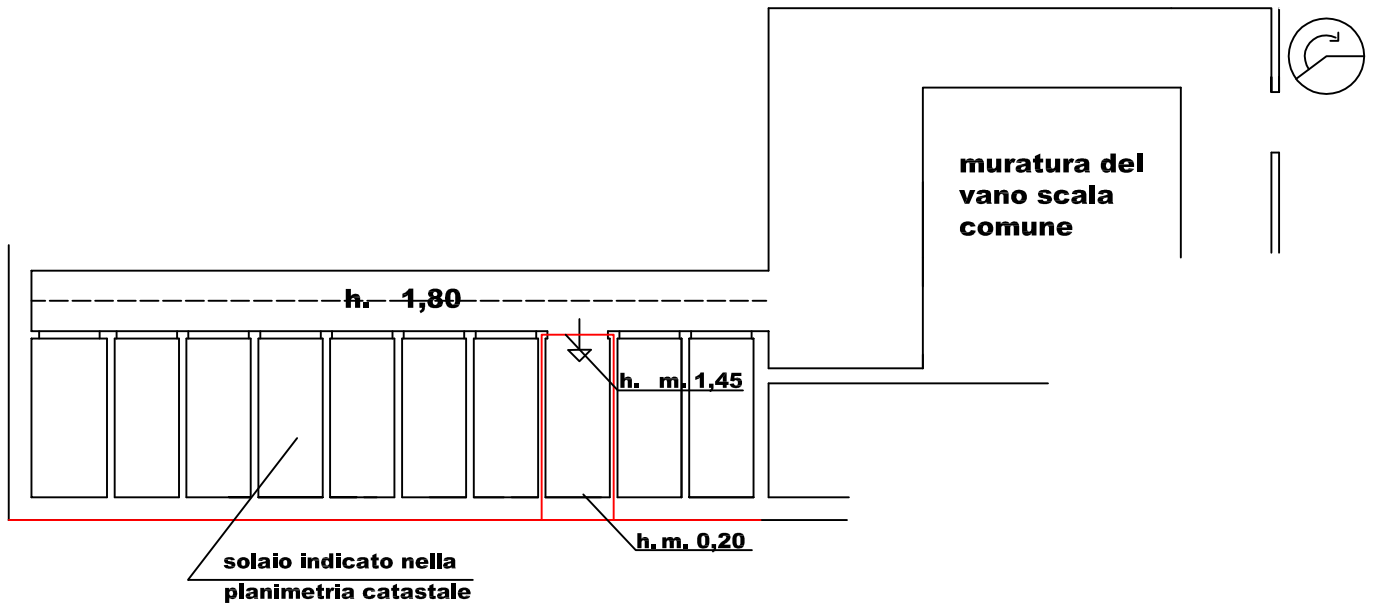

Non valutabile - vedi Relazione

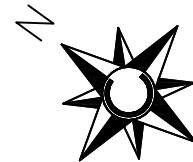

| | | |
|---|-----------------|--------------------|
| Unità immobiliare ubicata in Baranzate (MI) - Via Asiago n. 4 - fg. 70 - mapp. 221 - sub. 30 | | |
| ALLEGATO GRAFICO A CONSULENZA TECNICA D'UFFICIO | Tavola 2 | scala 1:100 |
| Dr. Arch. Maria Grazia Mina - Albo Arch. MI 4759 - Albo Trib. MI 7578 | | 10 / 2017 |