



RILIEVO DELLO STATO DI FATTO
 FABBRICATO AD USO CIVILE ABITAZIONE
 Foglio 14 Mappale 454 Sub 45

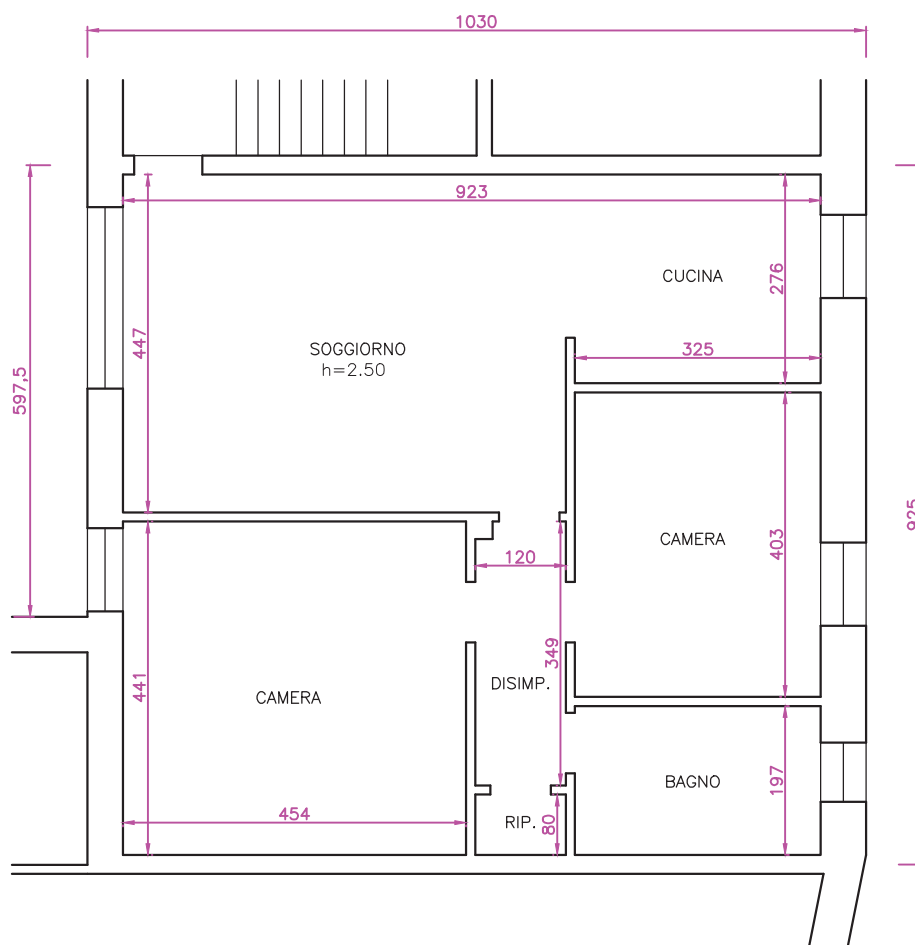

PIANTA PIANO PRIMO

Scala 1:100

Superficie commerciale = 96 mq

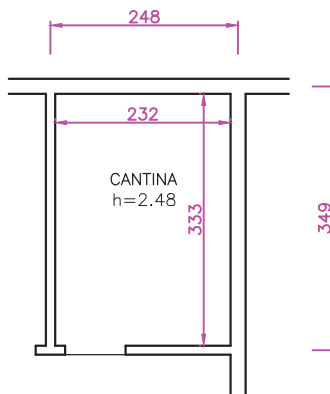

PIANTA PIANO INTERRATO

Scala 1:100


Superficie commerciale = 9 mq

II C.T.U.

Santin p.i. Graziano

RILIEVO DELLO STATO DI FATTO
FABBRICATO AD USO AUTORIMESSA
Foglio 14 Mappale 454 Sub 35

Al.21

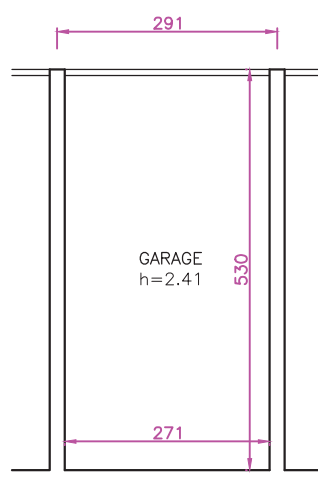

PIANTA PIANO INTERRATO

Scala 1:100
Superficie commerciale = 16 mq

Il C.T.U.
Santin p.i. Graziano