

Data: 22/01/2014 - n. MI0028845 - Richiedente TRIBUNALE DI MILANO

**Agenzia del Territorio
CATASTO FABBRICATI
Ufficio Provinciale di
Milano**

Dichiarazione protocollo n. MI0290108 del 03/05/2004

Planimetria di u.i.u. in Comune di Milano

Via Baroni Costantino

civ. 190

Identificativi Catastali:

Sezione:

Foglio: 678

Particella: 60

Subalterno: 704

Compilata da:
Ronzoni Danilo

Iscritto all'albo:
Geometri


Prov. Milano

N. 9887

Scheda n. 1

Scala 1:200

PIANTA PIANO TERRENO
H = 3.00 m

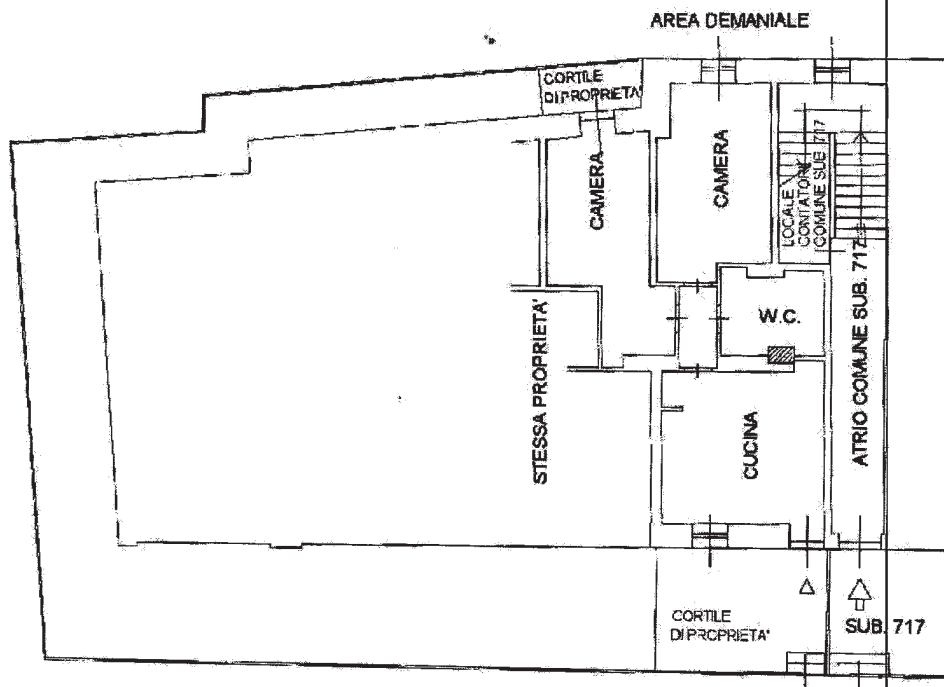

VIA COSTANTINO BARONI

NORD

SCALA 1:200

Catasto dei fabbricati - Situazione al 22/01/2014 - Comune di MILANO (P205) - < Foglio: 678 Particella: 60 - Subalterno: 704 >
VIA COSTANTINO BARONI n. 190 piano: 1;

Ultima Planimetria in atti
Data: 22/01/2014 - n. MI0028845 - Richiedente TRIBUNALE DI MILANO
Tot.schede: 1 - Formato di acq.: A4(210x297) - Fatt. di scala: 1:1