

**Agenzia del Territorio  
CATASTO FABBRICATI  
Ufficio Provinciale di  
Milano**

Dichiarazione protocollo n. MI0800332 del 07/11/2012

Planimetria di u.i.u. in Comune di Milano

Via San Vittore

civ. 37

Identificativi Catastali:

Sezione:

Foglio: 384

Particella: 223

Subalterno: 818

Compilata da:  
Andena Stefano


Iscritto all'albo:  
Geometri

Prov. Milano

N. 10085


Scheda n. 1

Scala 1:200

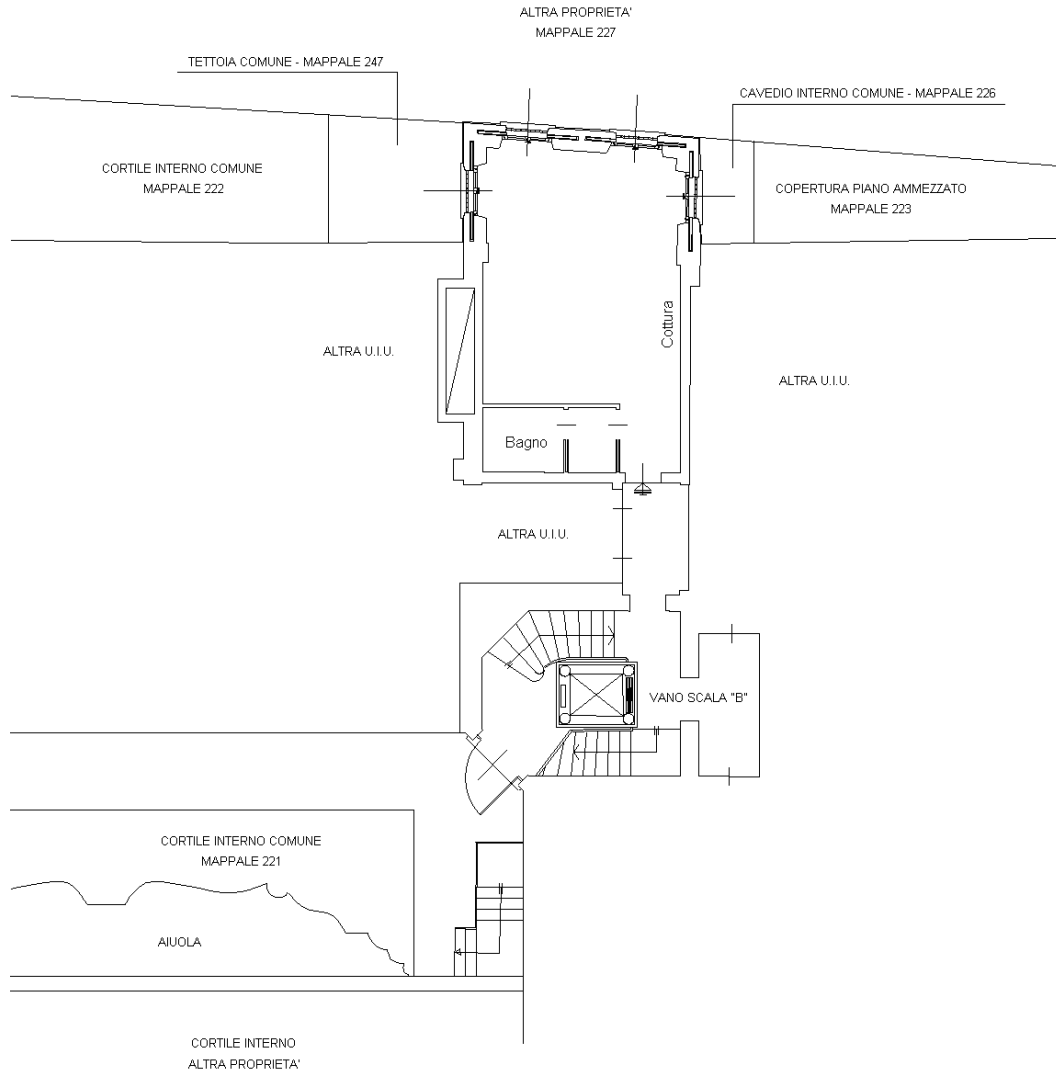

PIANTA PIANO TERRA (RIALZATO)

H=3.50 Mt

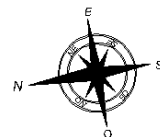

Ultima planimetria in atti

Data: 02/09/2018 - n. T11724 - Richiedente: BCCLCU73D15A783M

Totale schede: 1 - Formato di acquisizione: A4(210x297) - Formato stampa richiesto: A4(210x297)

