

MODULARIO
F. rig. rend. 487





MINISTERO DELLE FINANZE
DIREZIONE GENERALE DEL CATASTO E DEI SS.TT.EE.
CATASTO EDILIZIO URBANO (RDL 13-4-1939, n. 652)

MOD. BN. (CEU)

LIRE
250


Planimetria di u.i.u. in Comune di **MANIAGO** via **UMBERTO I** civ.

PIANO TERZO
h = 2.80m.

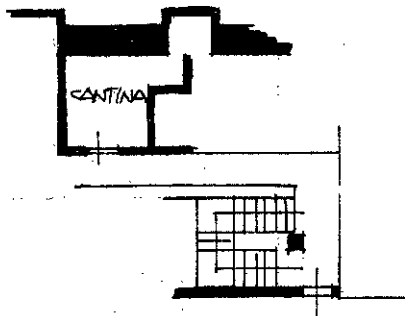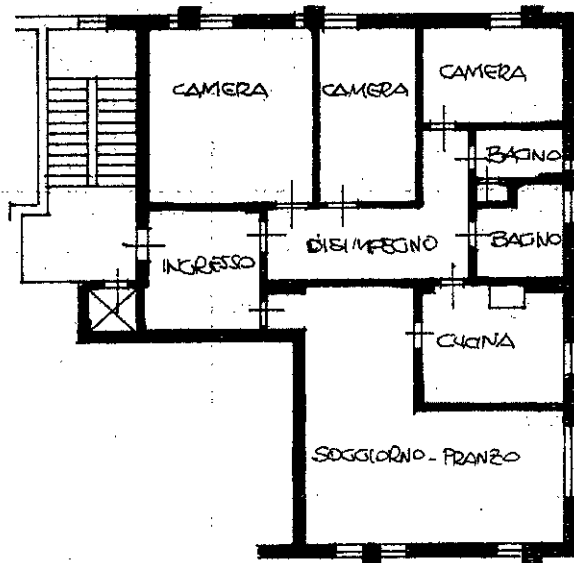

PIANO SOTOSTRADA 2°
h = 2.45m.

COMUNE DI MANIAGO
Fog. 20 n. 474
Scala: 1:1000

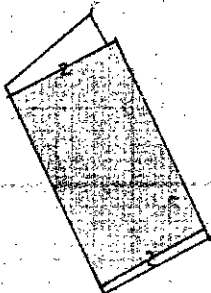

ORIENTAMENTO



SCALA DI 1:200

Ultima planimetria in atti
Dichiarazione di N.C.
Denuncia di variazione
Data presentazione: 27/07/1992 - Data: 14/01/2019 - n. T301471 - Richiedente: ZNNMSM83M121904U
F. **20**
n. **474** sub. **67**

Compilata dal **Cecm**
(Titolo, cognome)

della provinci
data IFirma

RISERVATO ALL'UFFICIO

3320

Catasto del Fabbricati - Situazione al 14/01/2019 - Comune di MANIAGO (E889) - < Foglio: 20 - Particella: 474 - Subalterno: 67 -
VIA UMBERTO PRIMO SNC piano: S2-3;

MODULARIO
F. rig. rend. 487




MINISTERO DELLE FINANZE
DIREZIONE GENERALE DEL CATASTO E DEI SS.TT.EE.
CATASTO EDILIZIO URBANO (RDL 13-4-1939, n. 652)

MOD. BN (CEU)


LIRE
250

Planimetria di u.i.u. in Comune di MANIAGO via UMBERTO I civ.

PIANO SOTTOSTRADA 2°
h = 2.45m.

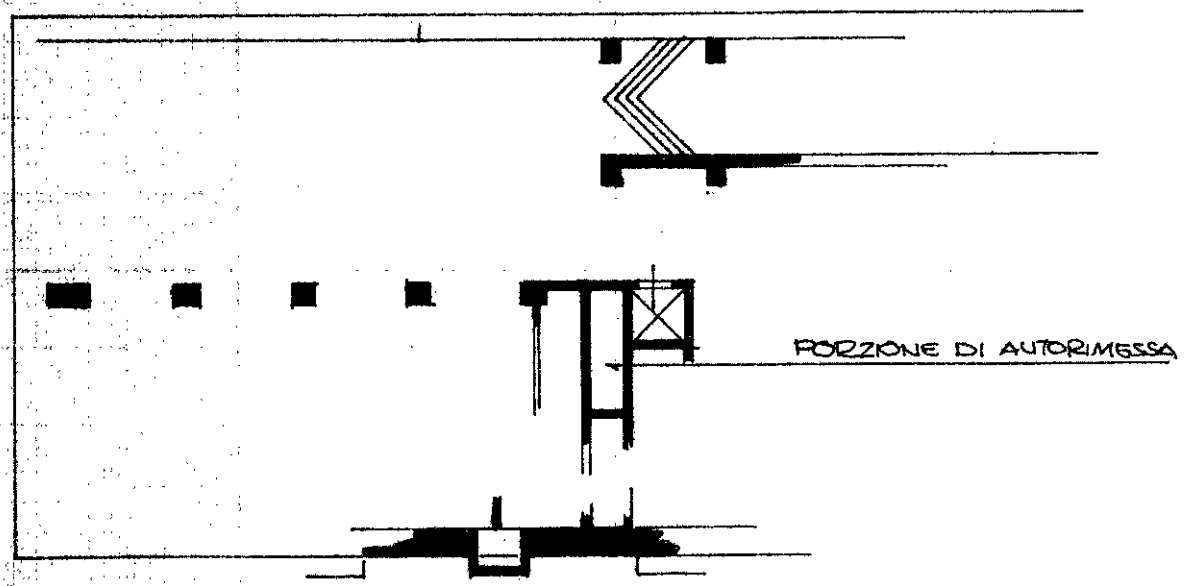


PORZIONE DI AUTORIMESSA

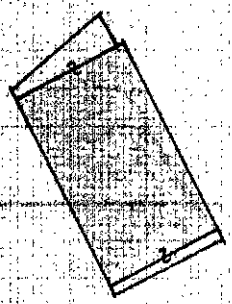

COMUNE DI MANIAGO
#fog. 20 mapp. 474
Scala 1:1000

ORIENTAMENTO

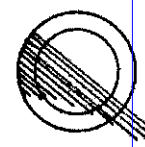

SCALA DI 1:200

Dichiarazione di N.C.
Denuncia di variazione


Compilata dal Clean
(Titolo, cognome e nome)

RISERVATO ALL'UFFICIO

Data presentazione: 27/01/1993 - Data: 14/01/2019 - n. 7301469 - Richiedente: ANMSM 83M 004U
Totale schede: 20 - Iscritto all'albo de Clean - Formato stampa richiesto: A4 (210x297)

F. 20
n. 474 sub. 61

della provincia di PODENONE
data

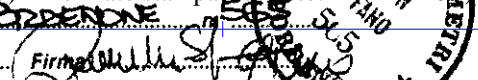

485


Catasto Fabbricati - Situazione al 14/01/2019 - Comune di MANIAGO (E889) - < Foglio: 20 - Particella: 474 - Subalterno: 61 >
VIA UMBERTO PRIMO piano: S2;

Agencia delle Entrate
CATASTO FABBRICATI
Ufficio Provinciale di
Pordenone


ELABORATO PLANIMETRICO	
Compilato da: Fregonese Renzo	
Iscritto all'albo: Geometri	
Prov. Pordenone	N. 00858

Comune di Maniago	Protocollo n. PN0079043 del 14/09/2017
Sezione: Foglio: 20 Particella: 474	Tipo Mappale n. del


Dimostrazione grafica dei subalterni Scala 1 : 500

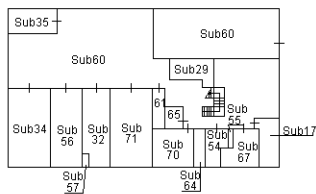


PIANO SECONDO SOTTOSTRADA

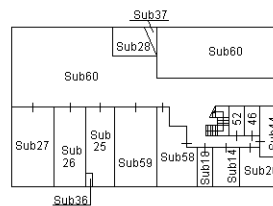


PIANO PRIMO SOTTOSTRADA

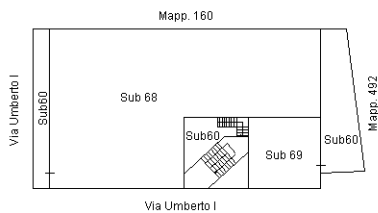


PIANTA PIANO TERRA

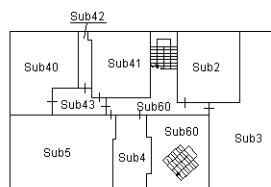


PIANTA PIANO PRIMO

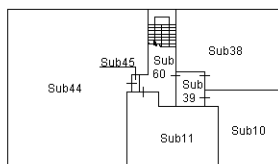


PIANTA PIANO SECONDO

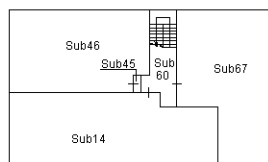


PIANTA PIANO TERZO

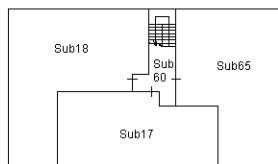


PIANTA PIANO QUARTO

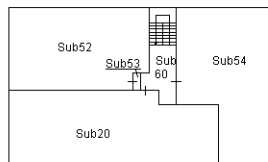

PIANTA PIANO QUINTO

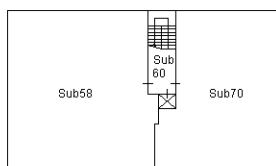

PIANTA PIANO SESTO

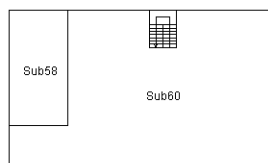

PIANTA PIANO SETTIMO



Ultima planimetria in atti

Catasto dei Fabbricati - Situazione al 14/01/2019 - Comune di MANIAGO (E889) - < Foglio: 20 - Particella: 474 - Elaborato planimetrico >

N=24000



E=3400

1 Particella: 474

Comune: MANIAGO
Foglio: 20
Scala originale: 1:1000
Dimensione cornice: 267.000 x 189.000 metri
14-Gen-2019 18:42:32
Prot. n. T322138/2019