

MODULARIO
a.r. n. 487




MINISTERO DELLE FINANZE
DIPARTIMENTO DEL TERRITORIO
CATASTO EDILIZIO URBANO (RDL 13-4-1939, n. 652)

MOD. BN I

LIRE
200

Planimetria di u.i.u. in Comune di **GORGONZOLA** via **MANTOVA** CIV.....

PIANO TERRA
NEGOZIO H=3,30

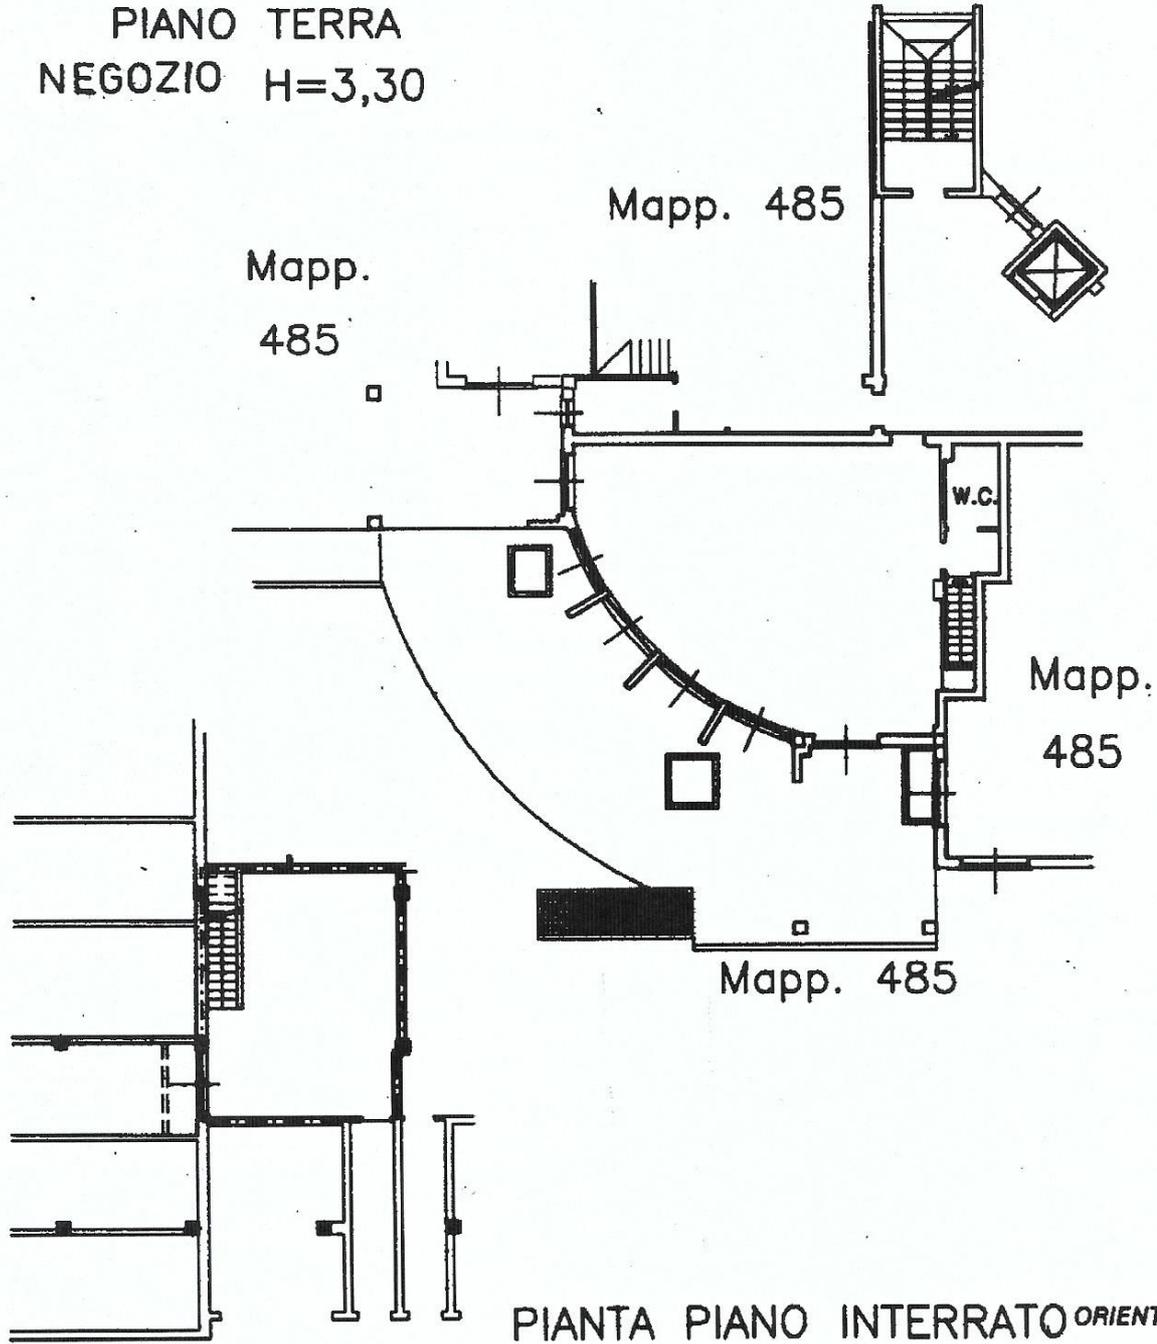

PIANTA PIANO INTERRATO **ORIENTAMENTO**

CANTINA H=250



SCALA DI 1:200

Dichiarazione di N.C.
Denuncia di variazione

Compilata dal **GEOMETRA**
(Titolo, cognome e nome)
CAPITANIO GIAN

Iscritto all'albo de **GEOMETRI**
MI

della provincia di
MI



RISERVATO ALL'UFFICIO

Identificativi catastali
F. 11

Catasto di Fabbricati - Situazione al 02/09/2019 - Comune di GORGONZOLA(E094) - < Foglio: 11 Particella: 485 - Subalterno 3 >
VIA MANTOVA piano: T-S

MODULARIO
a r.f.n. 487




MINISTERO DELLE FINANZE
DIPARTIMENTO DEL TERRITORIO
CATASTO EDILIZIO URBANO (RDL 13-4-1939, n. 652)

MOD. 001 (1)

LIRE
200

Planimetria di u.i.u. in Comune di **GORGONZOLA** via **PAVIA** civ.

PIANTA PIANO INTERRATO
BOX H=250

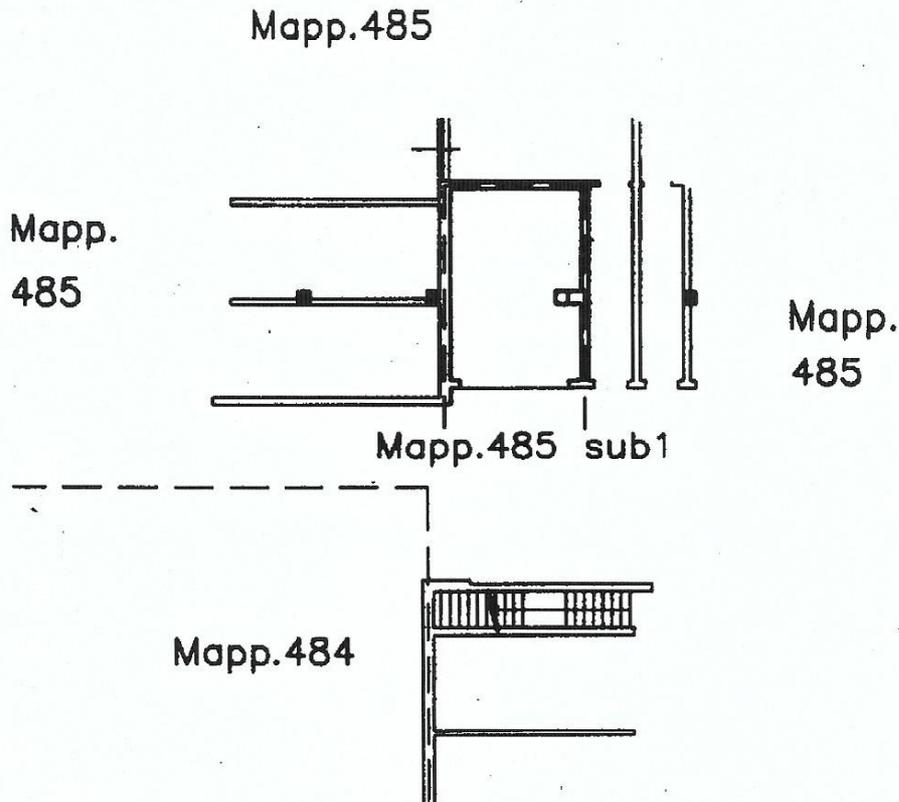

ORIENTAMENTO



SCALA DI 1:20

Catasto e di Fabbricati - Situazione al 02/09/2019 - Comune di GORGONZOLA (E094) - < Foglio: 11 Particella: 485 - Subalterno 32 >
VIA PAVIA piano S1;

Dichiarazione di N.C.
Denuncia di variazione

Compilata dal **GEOMETRA**
CAPITANIO GIANBATTISTA
(Titolo, cognome e nome)
GEOMETRI S
iscritto all'albo de **MILANO**

RISERVATO ALL'UFFICIO

Identificativi catastali

F. 11

Data presentazione: 07/04/2000 - Data: 02/09/2019 - n. MI0283676 - Richiedente TRIB MI - Ultima Planimetria in atti
Tot.schede: 1 - Formato di acq.: A4(215x297) - data r.f.: 30/03/00 - scala: 1:20