

Identificativi Catastali:

Sezione: A

Foglio: 39

Particella: 1262

Subalterno: 52

Compilata da:


Iscritto all'albo:  
Geometri

Prov. Pordenone

N. 00858


Scheda n. 1

Scala 1:200

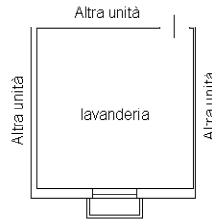

**PIANTA PIANO INTERRATO**

h. 2,50 m.

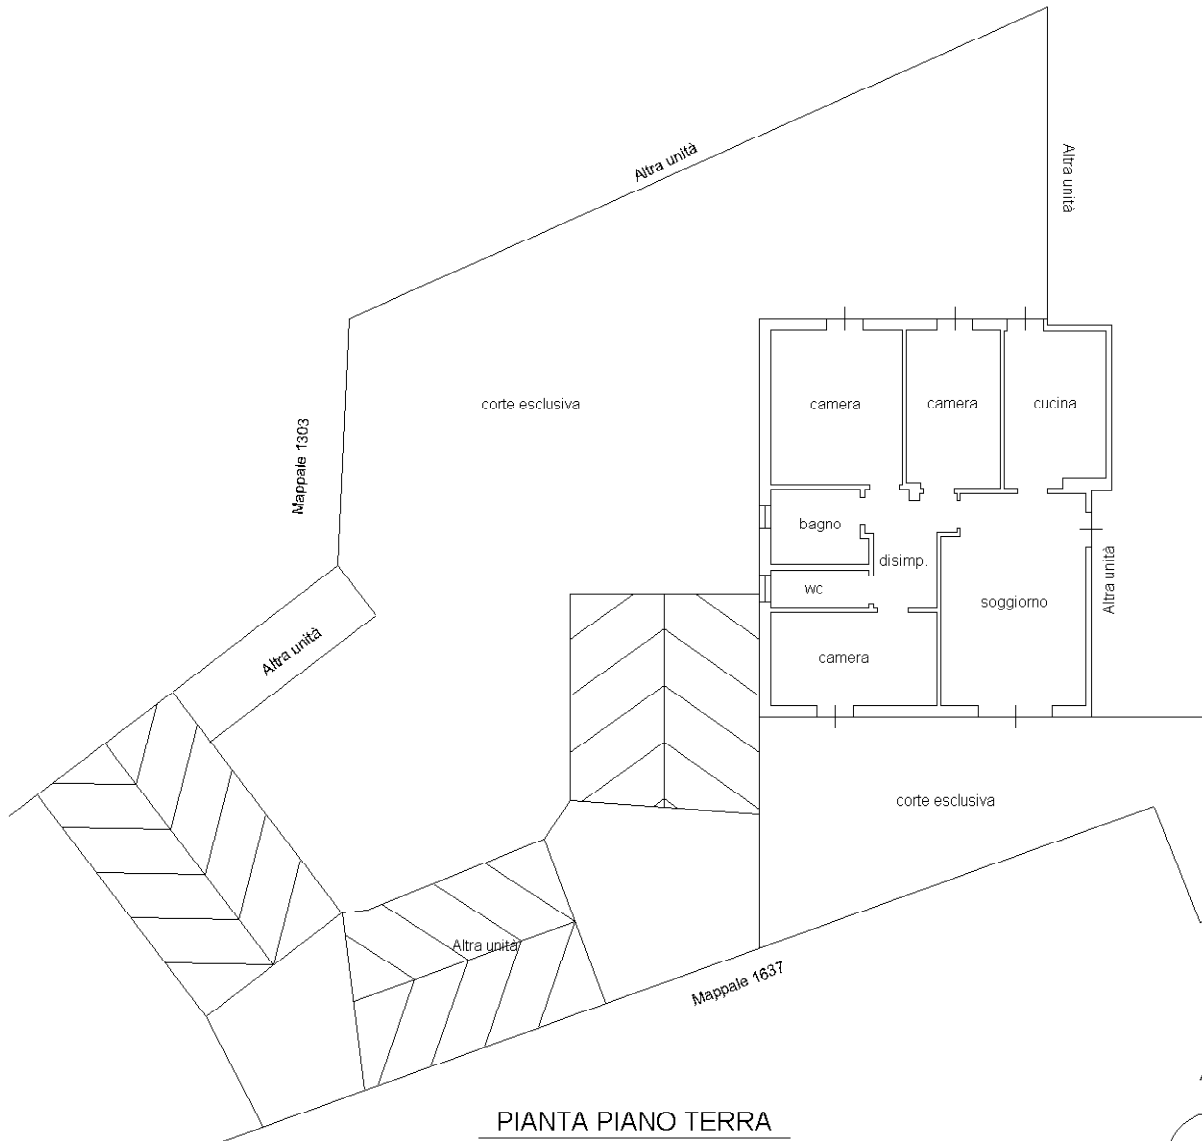

**PIANTA PIANO TERRA**

h. 2,50 m.



MODULARIO  
a.r. n. 497




MINISTERO DELLE FINANZE  
DIPARTIMENTO DEL TERRITORIO


# CATASTO EDILIZIO URBANO (RDL 13-4-1939, n. 652)

LIRE  
200

Planimetria di u.i.u. in Comune di **AVIANO (PN)** via **MOLINI** civ. ....

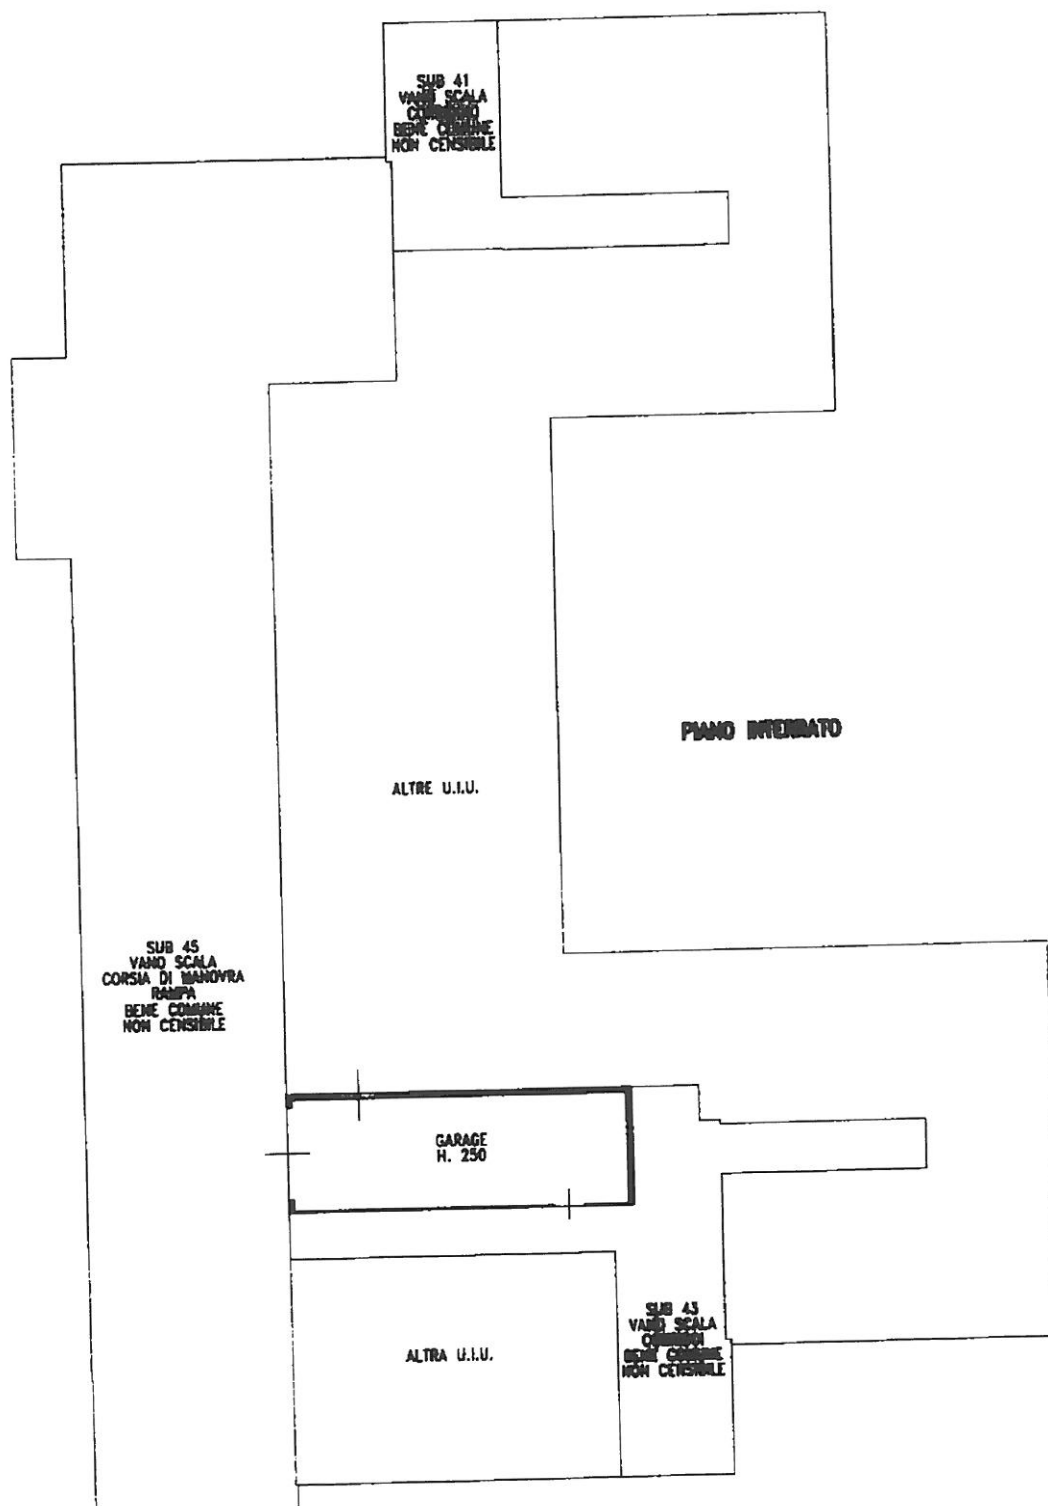

ORIENTAMENTO

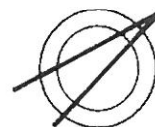

SCALA DI I: 20

Catasto dei Fabbricati - Situazione al 09/07/2015 - Comune di AVIANO(A516) - < Sezione Urbana: A Foglio: 39 Particella: 1262 - Subalterno 25 >  
VI (A516) 1262/39/25/1

Dichiarazione di N.C.   
Denuncia di variazione

Compilata dal .....  
.....

RISERVATO ALL'UFFICIO

Δ 15/14/98

Data presentazione: 07/09/1998 - Data: 09/07/2015 - n. PN0062003 - Richiedente

Tot. schede: 1 - Formato di acq. n. 1262 sub. 25

data

Firma: *[Signature]*