



N=13600

E=9000

14-Feb-2019 18:19:48
Prot. n. T274565/2019

Scala originale: 1:2000
Dimensione cornice: 534.000 x 378.000 metri

Comune: CINTO CAOMAGGIORE
Foglio: 6

1 Particella: 234

**Agenzia del Territorio
CATASTO FABBRICATI
Ufficio Provinciale di
Venezia**

Dichiarazione protocollo n. 128117 del 28/05/2003

Planimetria di u.i.u. in Comune di Cinto Caomaggiore

Via Pordenone

civ. 4

Identificativi Catastali:

Sezione:

Foglio: 6

Particella: 234

Subalterno: 1

Compilata da:

Iscritto all'albo:
Geometri


Prov. Pordenone

N. 983



Scheda n. 1

Scala 1:200

PIANTA PIANO TERRA h 270

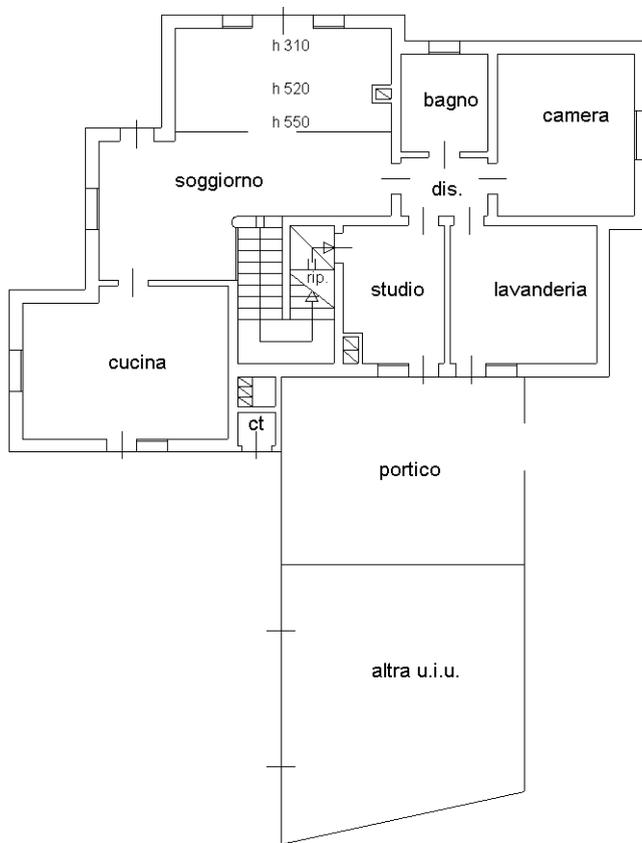

PIANTA PIANO PRIMO

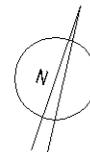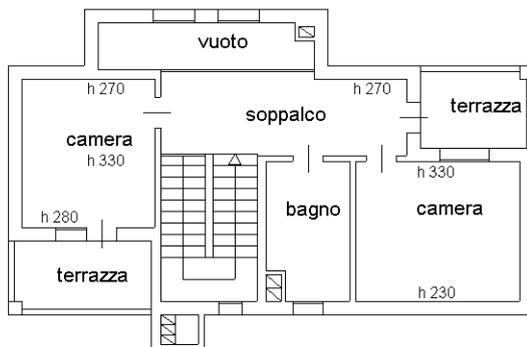

Catasto dei Fabbricati - Situazione al 14/02/2019 - Comune di CINTO CAOMAGGIORE (C714) - < Foglio: 6 - Particella: 234 - Subalterno: 1 >
VIA PORDENONE n. 4 piano: T-1;

Ultima planimetria in atti

**Agenzia del Territorio
CATASTO FABBRICATI
Ufficio Provinciale di
Venezia**

Dichiarazione protocollo n. 128117 del 28/05/2003

Planimetria di u.i.u. in Comune di Cinto Caomaggiore

Via Pordenone

civ. 4

Identificativi Catastali:

Sezione:

Foglio: 6

Particella: 234

Subalterno: 2

Compilata da:


Iscritto all'albo:
Geometri

Prov. Pordenone


N. 983

Scheda n. 1

Scala 1:200

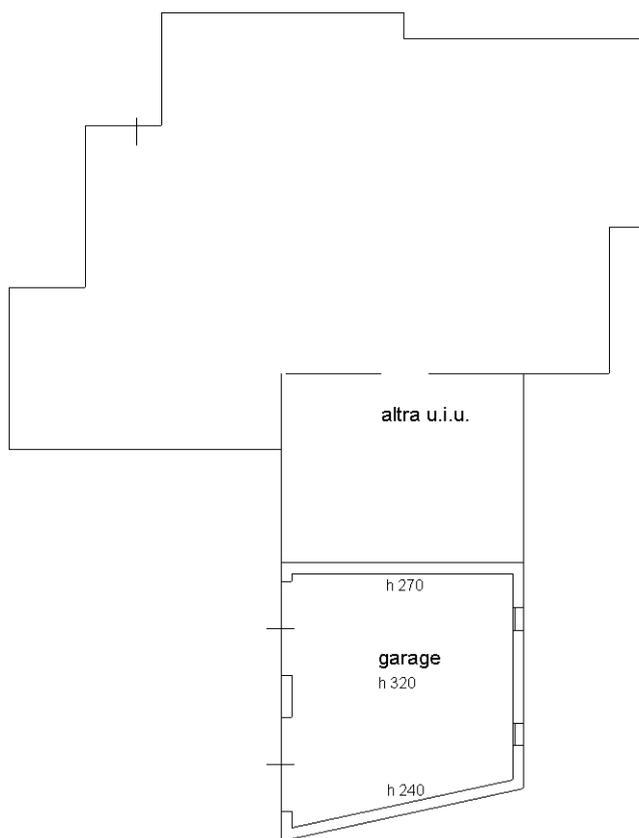

PIANTA PIANO TERRA

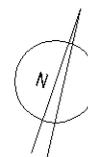

Catasto dei Fabbricati - Situazione al 14/02/2019 - Comune di CINTO CAOMAGGIORE (C714) - < Foglio: 6 - Particella: 234 - Subalterno: 2 >
VIA PORDENONE n. 4 piano: T;

Ultima planimetria in atti


**Agenzia del Territorio
CATASTO FABBRICATI
Ufficio Provinciale di
Venezia**

ELABORATO PLANIMETRICO	
Compilato da:	
Iscritto all'albo: Periti Edili	
Prov. Venezia	N. 1775


Comune di Cinto Caomaggiore	Protocollo n. VE0178854 del 16/09/2004
Sezione: Foglio: 6 Particella: 234	Tipo Mappale n. 119299 del 04/08/2004

Dimostrazione grafica dei subalterni Scala 1 : 500

PIANO TERRA

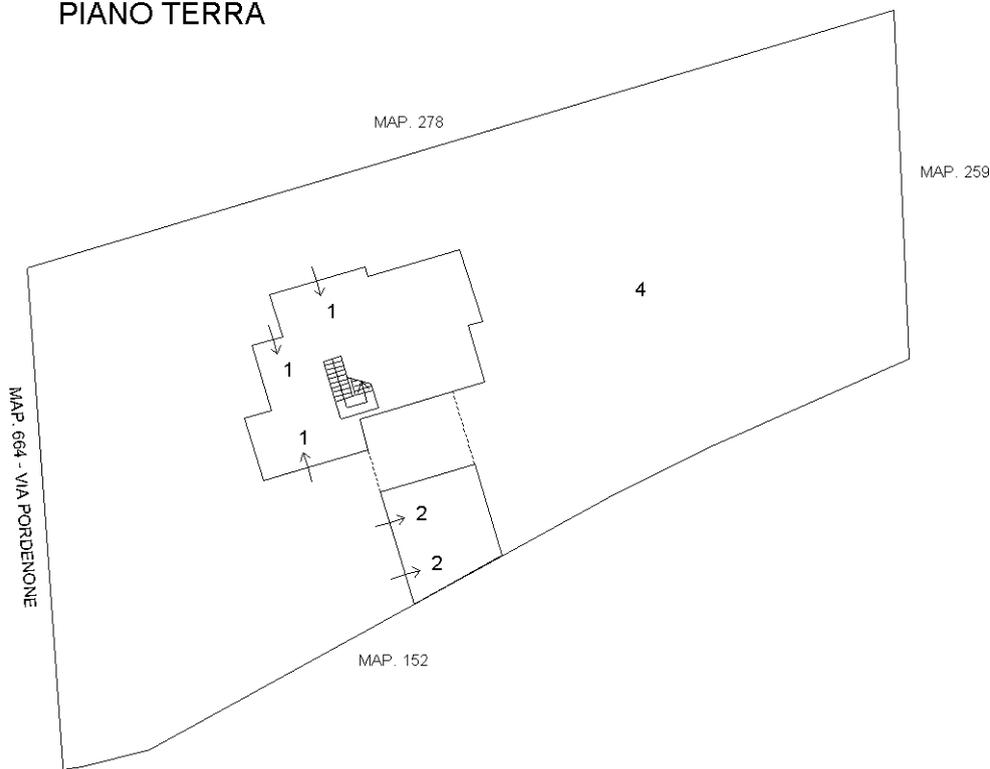

PIANO PRIMO

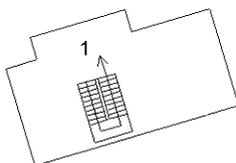

Catasto dei Fabbricati - Situazione al 14/02/2019 - Comune di CINTO CAOMAGGIORE (C714) - < Foglio: 6 - Particella: 234 - Elaborato planimetrico >

Ultima planimetria in atti