



MINISTERO DELLE FINANZE
DIREZIONE GENERALE DEL CATASTO E DEI SERVIZI TECNICI ERARIALI

Lire 150

NUOVO CATASTO EDILIZIO URBANO


(R. DECRETO-LEGGE 13 APRILE 1939, N. 652)

Planimetria dell'immobile situato nel Comune di MORSANO AL TAGLIAMENTO Via LUONGO NUOVO

Ditta [REDACTED]


Allegata alla dichiarazione presentata all'Ufficio Tecnico Erariale di PORDENONE

ATTENZIONE: PLANIMETRIA RIDOTTA IN FORTATO A4.

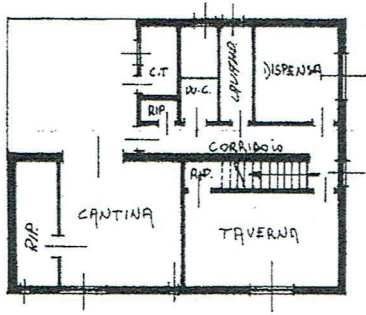

PIANTA PIANO INTERRATO



H = 2,55

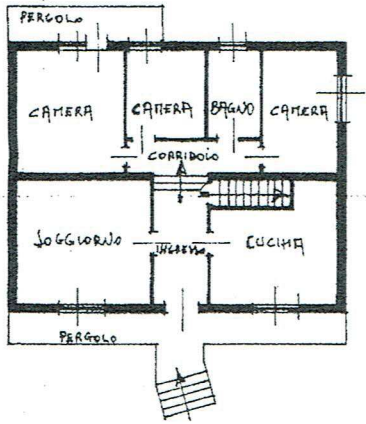

PIANTA PIANO TERRA

H = 2,80

COMUNE DI MORSANO AL TAGLIAMENTO - F. 20 MAP. 189
SCALA 1:2000

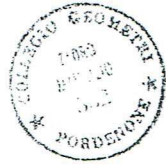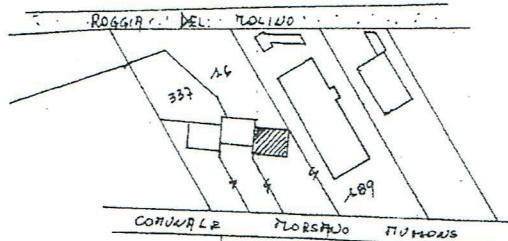

ORIENTAMENTO

SCALA DI 1:200

Catasto dei Fabbricati - Situazione al 15/10/2018 - Comune di MORSANO AL TAGLIAMENTO (F750) - < Foglio: 20 Particella: 189 - Subalterno 7 >
VIA MONDONGVO n. 25 piano: S1-T;

SPAZIO RISERVATO PER LE ANNOTAZIONI D'UFFICIO

DATA 1.1 MAR. 1986
PROT. N° 10041 B

PARTITA <u>4160</u>	FOLIO <u>20</u>
BUSTA	NUM. <u>189</u>
CATEG.	SUB <u>7</u>

Compilata dal [REDACTED]
(funzione del tecnico)
Iscritto all'Albo de [REDACTED]
della Provincia di [REDACTED]
DATA [REDACTED]
Firma: [REDACTED]



Lire 150


NUOVO CATASTO EDILIZIO URBANO

(R. DECRETO-LEGGE 15 APRILE 1939, N. 652)

Planimetria dell'immobile situato nel Comune di MORSANO AL TAGLIAMENTO Via PIAZZA NOVO

Ditta [REDACTED]

Allegata alla dichiarazione presentata all'Ufficio Tecnico Erariale di PORDENONE

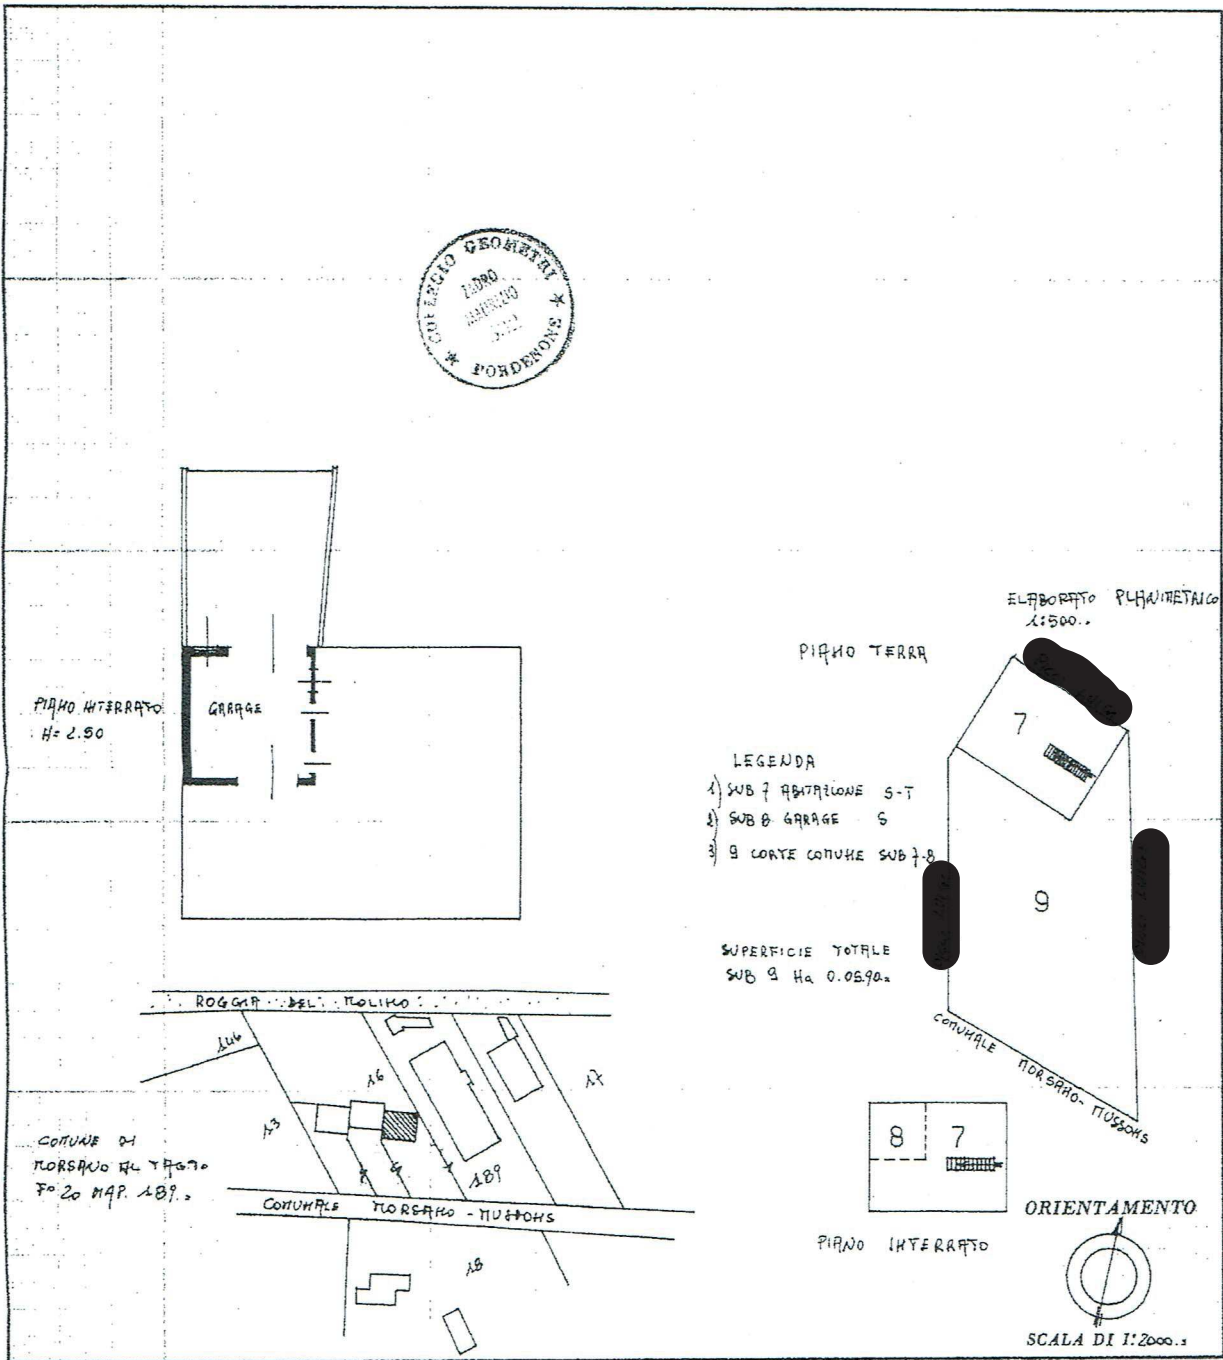

H.B. - PLANIMETRIA RIDOTTA IN FORMATO A4

Catasto del Fabbricati - Situazione al 15/10/2018 - Comune di MORSANO AL TAGLIAMENTO(F750) - < Foglio: 20 Particella: 189 - Subalterno 8 A VIA MONDONOVO n. 25 piano: S1;

SPAZIO RISERVATO PER LE ANNOTAZIONI D'UFFICIO

DATA 3 MAR. 1988
PROT. N° 10641B

PARTITA <u>A160</u>	FOGLIO <u>20</u>
BUSTA	MAPP. <u>189</u>
CATEG.	SUB <u>-8</u>

Compilata dal [REDACTED]
(Professionista iscritto all'Albo dei Geometri del territorio)

Iscritto all'Albo de [REDACTED]
della Provincia di [REDACTED]

DATA [REDACTED]

Firma: [REDACTED]