

MODULARIO
F. rip. rend. - 487



MINISTERO DELLE FINANZE
DIREZIONE GENERALE DEL CATASTO E DEI SERVIZI TECNICI ERARIALI

MOD. B (Nuovo Catasto Edilizio Urbano)

Lire
150

NUOVO CATASTO EDILIZIO URBANO

(R. D. DECRETO-LEGGE 13 APRILE 1939, N. 632)

Planimetria dell'immobile situato nel Comune di MORSANO AL TAGLIAMENTO Via MONDONOVO

Ditta [REDACTED]

Allegata alla dichiarazione presentata all'Ufficio Tecnico Erariale di PORDENONE

PIANTA PIANO INTERRATO
H= 2.30

PIANTA PIANO TERRA
H= 2.80

PIANTA I° PIANO
H= 4.55

COMUNE DI MORSANO AL TAGLIAMENTO
PP20 MAP 189. Scala 1:2000

ORIENTAMENTO

SCALA DI 1:200

SPAZIO RISERVATO PER LE ANNOTAZIONI D'UFFICIO

DATA **11 MAR. 1988**
 PROT. N° **1004 B**

PARTITA 4160	FOGLIO 20
BUSTA	MAPPA 189
CATEG.	S. 4

Compilata dal [REDACTED] (nome del tecnico)

Iscritto all'Albo de [REDACTED]
 della Provincia di PORDENONE

DATA **27.1.1986**

Firma: [REDACTED]

Ultima planimetria in atti

Catasto dei Fabbricati - Situazione al 29/10/2018 - Comune di MORSANO AL TAGLIAMENTO (F750) - < Foglio: 20 - Particella: 189 - Subalterno: 4 >
VIA MONDONOVO n. 25 piano: S1-T-1;

MODULARIO
F. - ng. rend. - 497



MINISTERO DELLE FINANZE
DIREZIONE GENERALE DEL CATASTO E DEI SERVIZI TECNICI ERARIALI
NUOVO CATASTO EDILIZIO URBANO

MOD. B (Nuovo Catasto Edilizio Urbano)


Lire
150

(R. DECRETO-LEGGE 13 APRILE 1939, N. 632)

Planimetria dell'immobile situato nel Comune di MORSANO AL TAGLIAMENTO Via ROSSO NUOVO

Ditta [REDACTED]

Allegata alla dichiarazione presentata all'Ufficio Tecnico Erariale di PORMENONE

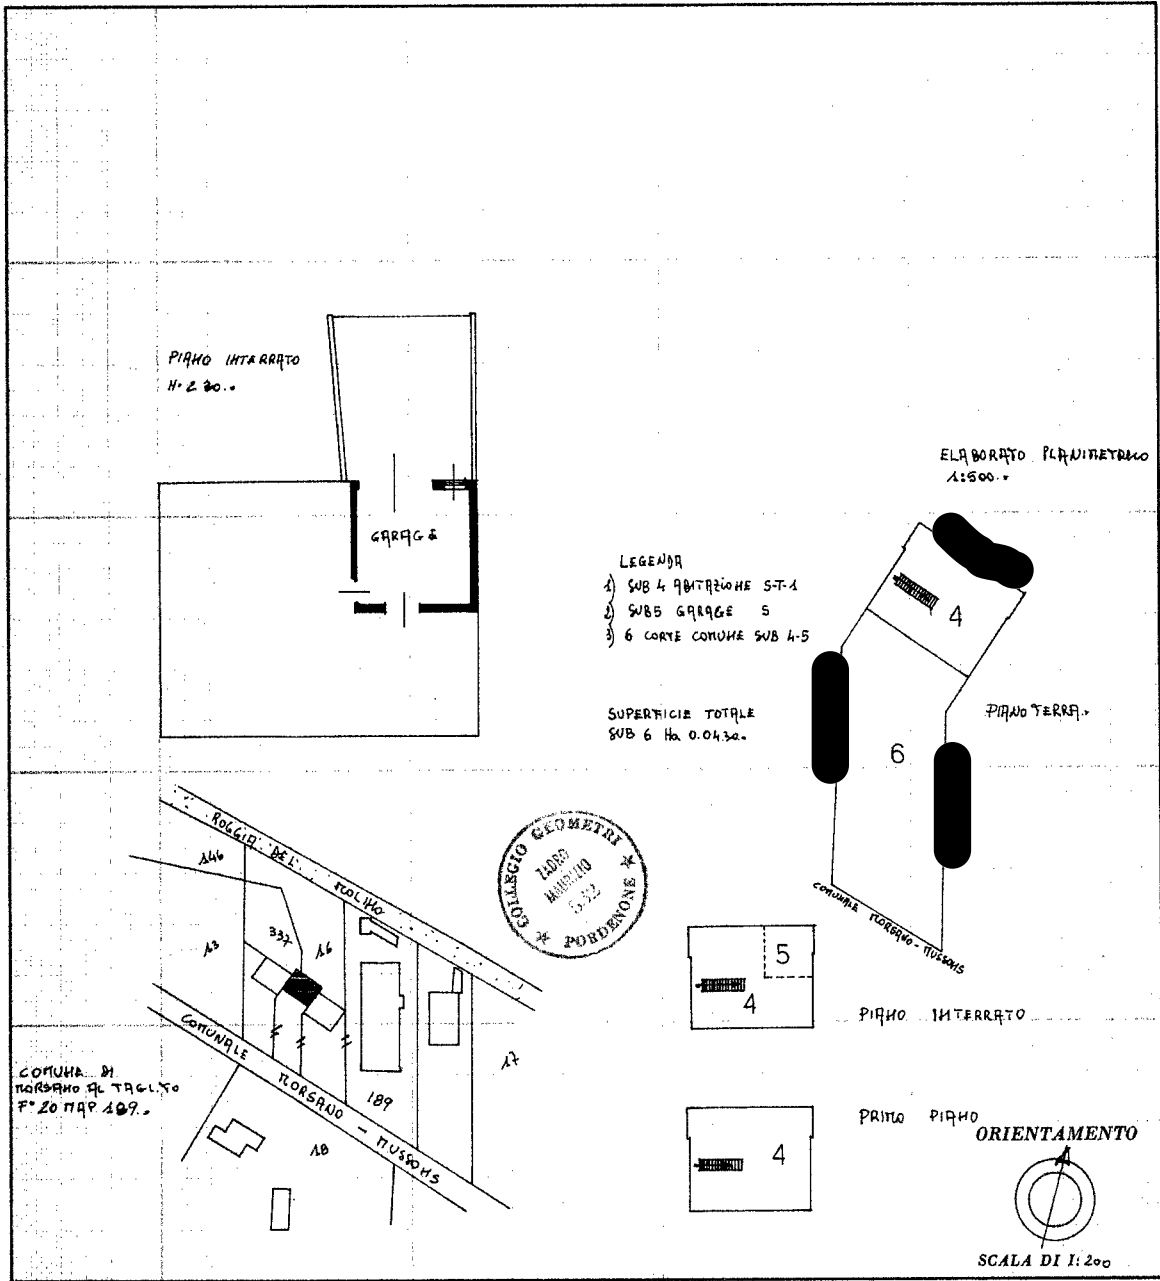

SPAZIO RISERVATO PER LE ANNOTAZIONI D'UFFICIO

DATA **11 MAR. 1986**
PROT. N° **1004/B**

PARTIC. 4160	FOGLIO 20
BUSTA	MAPP. 109
CATEG.	SUB 5

Compilata da [REDACTED] (cognome del tecnico)

Iscritto all'Albo de [REDACTED]
della Provincia di [REDACTED]

DATA **23.1.1986**

Firma: [REDACTED]

Ultima planimetria in atti

Catasto dei Fabbricati - Situazione al 29/10/2018 - Comune di MORSANO AL TAGLIAMENTO (F750) - < Foglio: 20 - Particella: 189 - Subalterno: 5 >
VIA MONDONOVO n. 25 piano: S1;