

N=-7100



Direzione Provinciale di Pordenone Ufficio Provinciale - Territorio - Direttore Dott. PAOLO DE LUCA

Vis. tel. (0.90 euro)


E=2700

I Particella: 1161

Comune: AZZANO DECIMO
Foglio: 19

Scala originale: 1:2000
Dimensione cornice: 534.000 x 378.000 metri

15-Dic-2020 11:39:38
Prot. n. T147967/2020

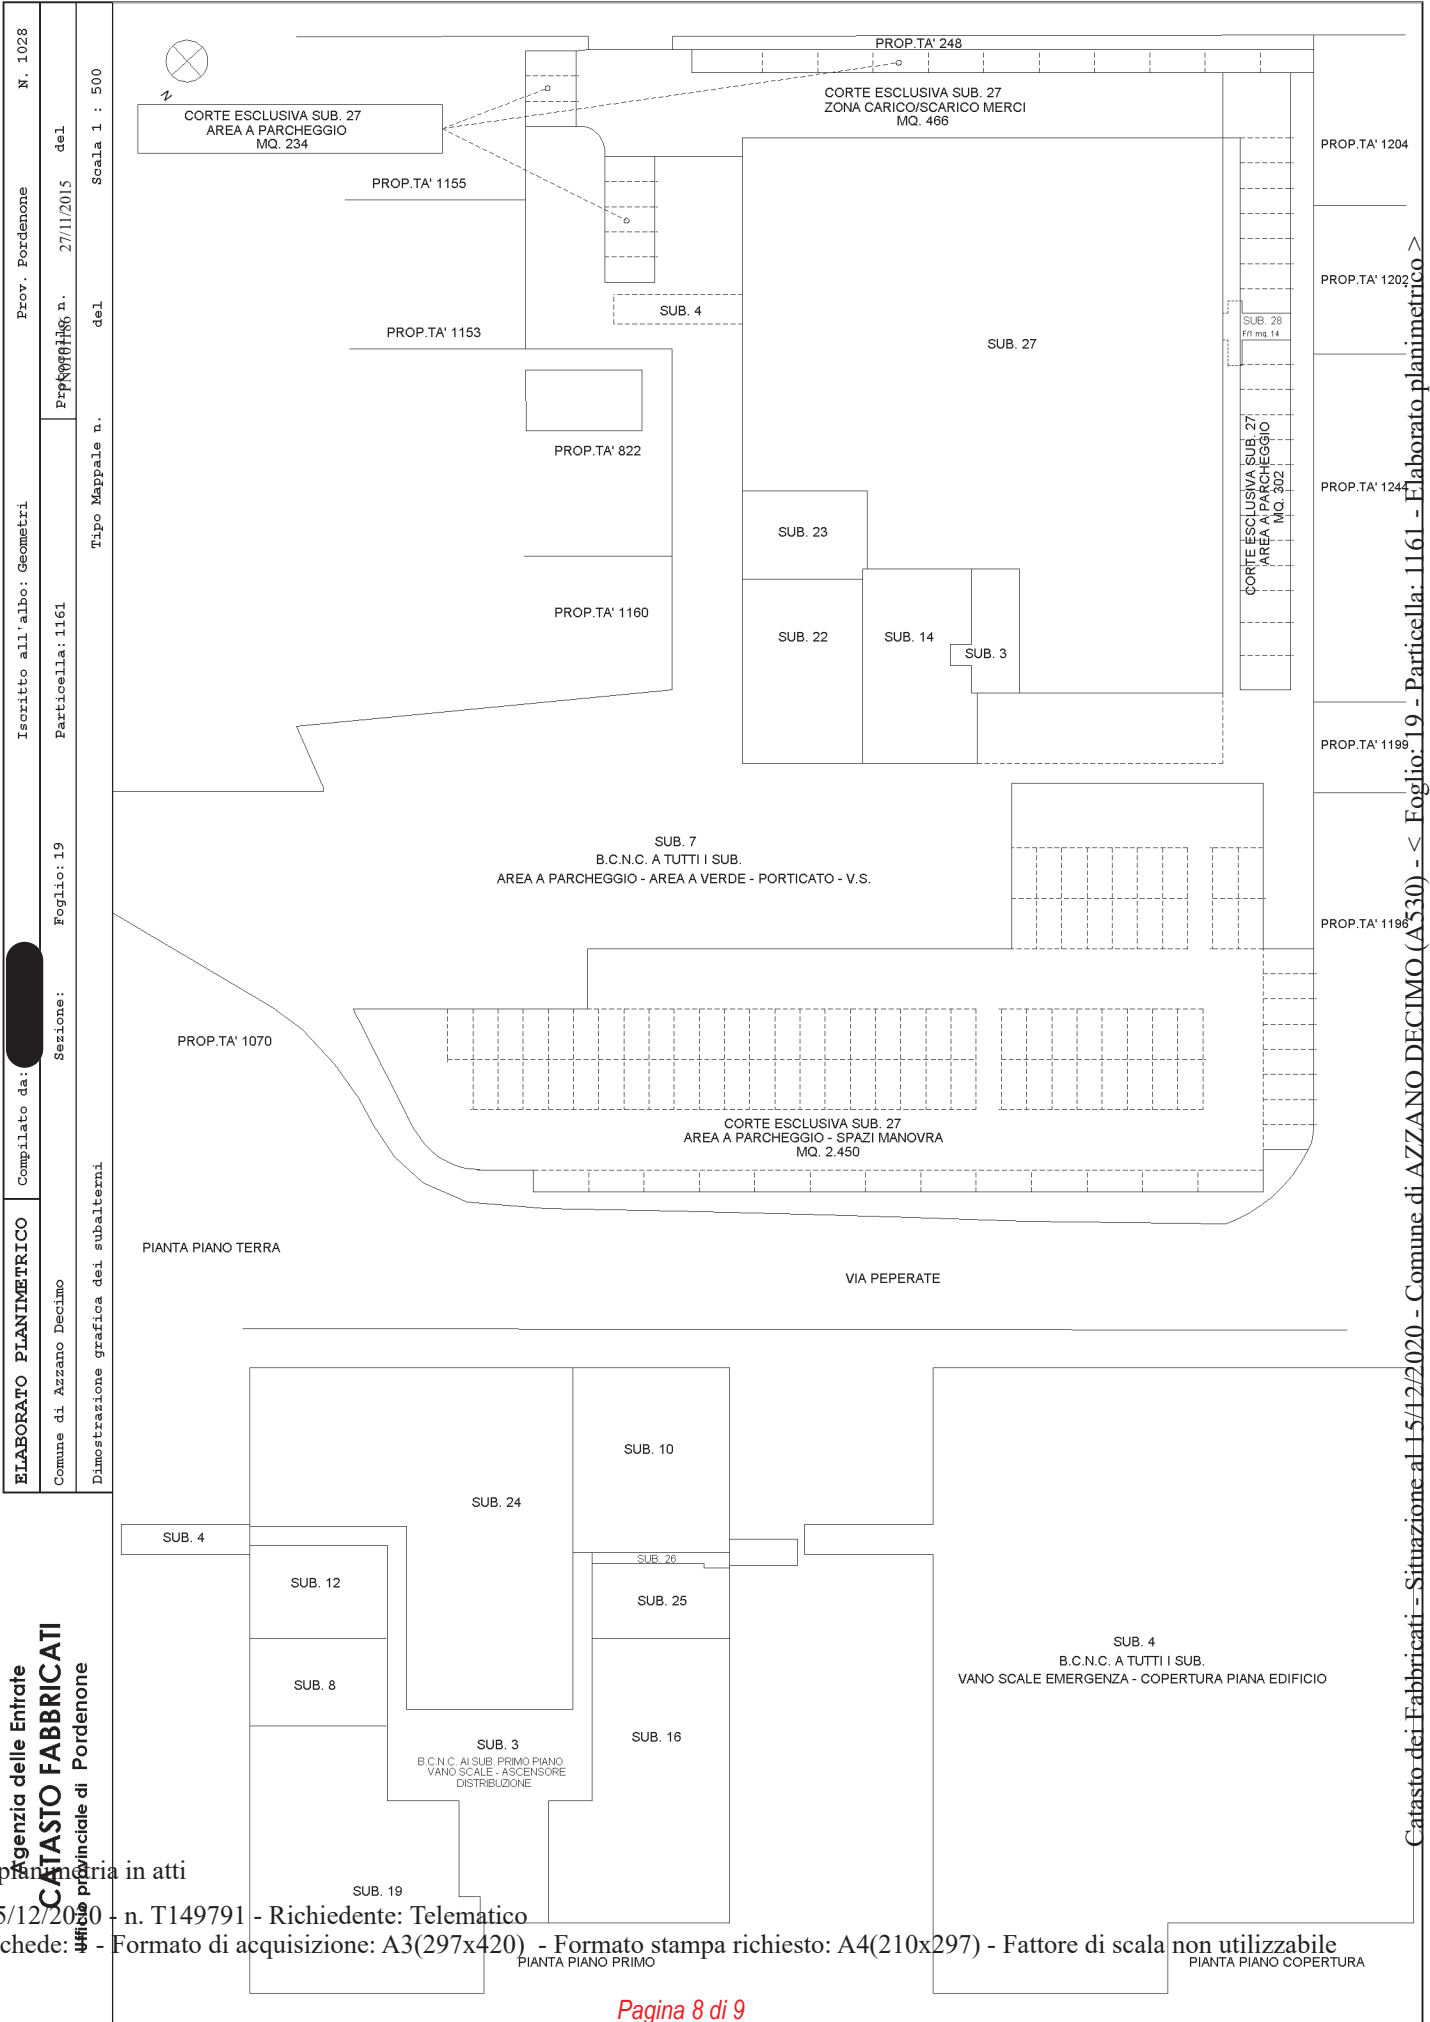

ELABORATO PLANIMETRICO
 Comune di Azzano Decimo
 Foglio: 19
 Particella: 1161
 Tipo Mappale n. del
 Mappa n. del
 Scala 1 : 500

Agenzia delle Entrate
CATASTO FABBRICATI
 Ufficio provinciale di Pordenone


Ultima planimetria in atti

Data: 15/12/2020 - n. T149791 - Richiedente: Telematico

Totale schede: 1 - Formato di acquisizione: A3(297x420) - Formato stampa richiesto: A4(210x297) - Fattore di scala non utilizzabile

PIANTA PIANO PRIMO

Catasto dei Fabbricati - Situazione al 15/12/2020 - Comune di AZZANO DECIMO (A530) - < Foglio 19 - Particella: 1161 - Laboratorio planimetrico >

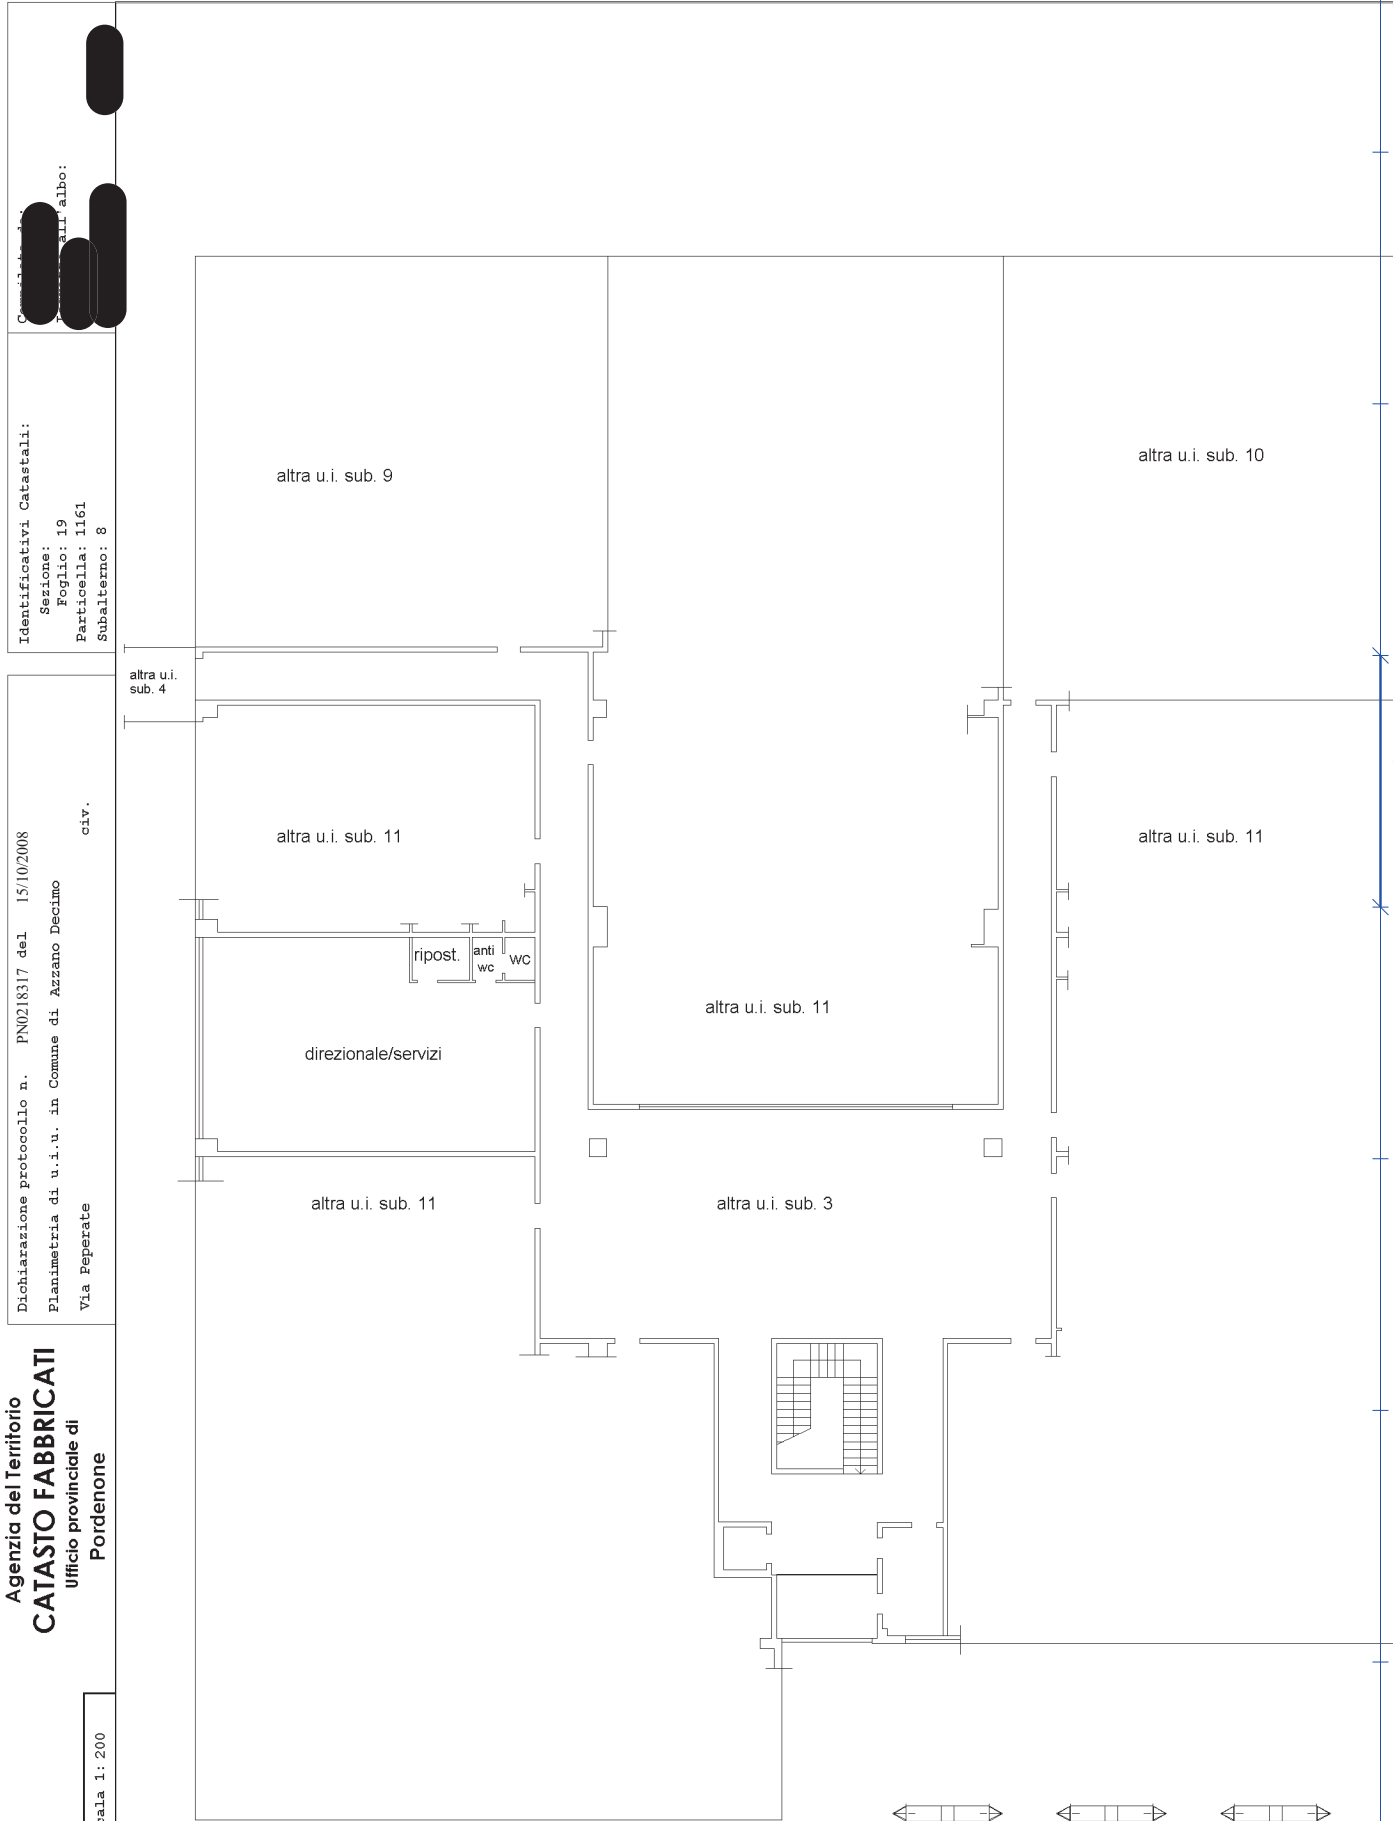

Identificativi Catastali:
 Sezione: [REDACTED]
 Foglio: 19
 Particella: 1161
 Subalterno: 8

Dichiarazione protocollo n. PN0218317 del 15/10/2008
 Planimetria di u.i.u. in Comune di Azzano Decimo
 Via Peperate civ.

Agenzia del Territorio
CATASTO FABBRICATI
 Ufficio provinciale di Pordenone

Scheda n. 1
 Scala 1:200

Catasto dei Fabbricati - Situazione al 15/12/2020 - Comune di AZZANO DECIMO (A.530) - < Foglio 19 - Particella: 1161 - Subalterno: 8 >
 VIA PEPERATE piano: 1;

Ultima planimetria in atti

Data: 15/12/2020 - n. T168659 - Richiedente: [REDACTED] PRIMO H= 285

Totale schede: 1 Formato di acquisizione: A3(297x420) - Formato stampa richiesto: A4(210x297)

