

**Agenzia del Territorio
CATASTO FABBRICATI
Ufficio Provinciale di
Milano**

Dichiarazione protocollo n. MI0749066 del 06/10/2010

Planimetria di u.i.u. in Comune di Vaprio D'adda

Via Magenta

civ. 9

Identificativi Catastali:

Sezione:

Foglio: 6

Particella: 150

Subalterno: 703

Compilata da:
Zonca Roberto


Iscritto all'albo:
Geometri

Prov. Milano

N. 9575

Scheda n. 1

Scala 1:200

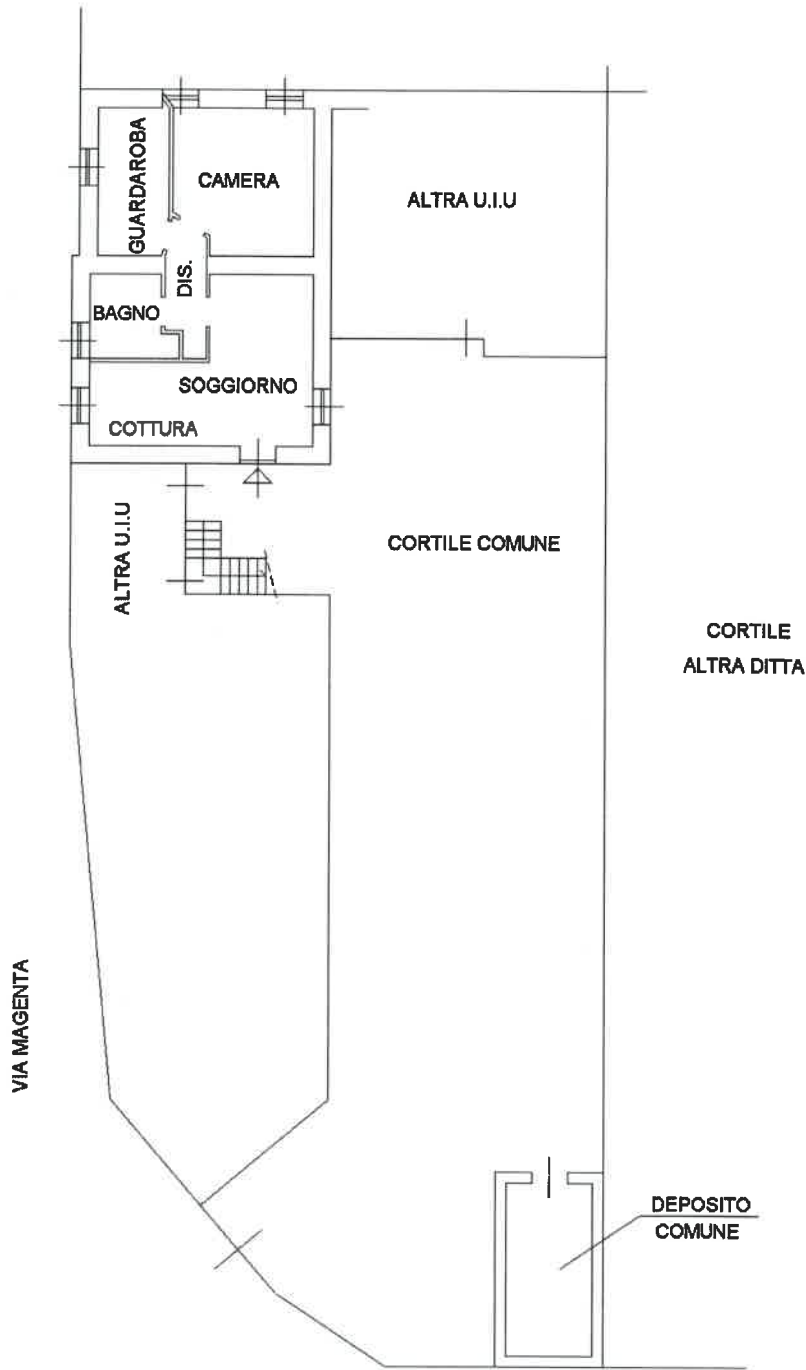

PIANTA PIANO TERRA

H=2.80m

Ultima planimetria in atti

Data: 04/05/2020 - n. T136292 - Richiedente: RFFGPP66L04F546R

Totale schede: 1 - Formato di acquisizione: A4(210x297) - Formato stampa richiesto: A4(210x297)

