




**Agenzia del Territorio
CATASTO FABBRICATI
Ufficio Provinciale di
Pordenone**

ELABORATO PLANIMETRICO	
Compilato da: Turchet Claudio	
Iscritto all'albo: Geometri	
Prov. Pordenone	N. 828

Comune di Porcia	Protocollo n. PN0240082 del 11/11/2009
Sezione: Foglio: 11 Particella: 122	Tipo Mappale n. del
Dimostrazione grafica dei subalterni	Scala 1 : 500

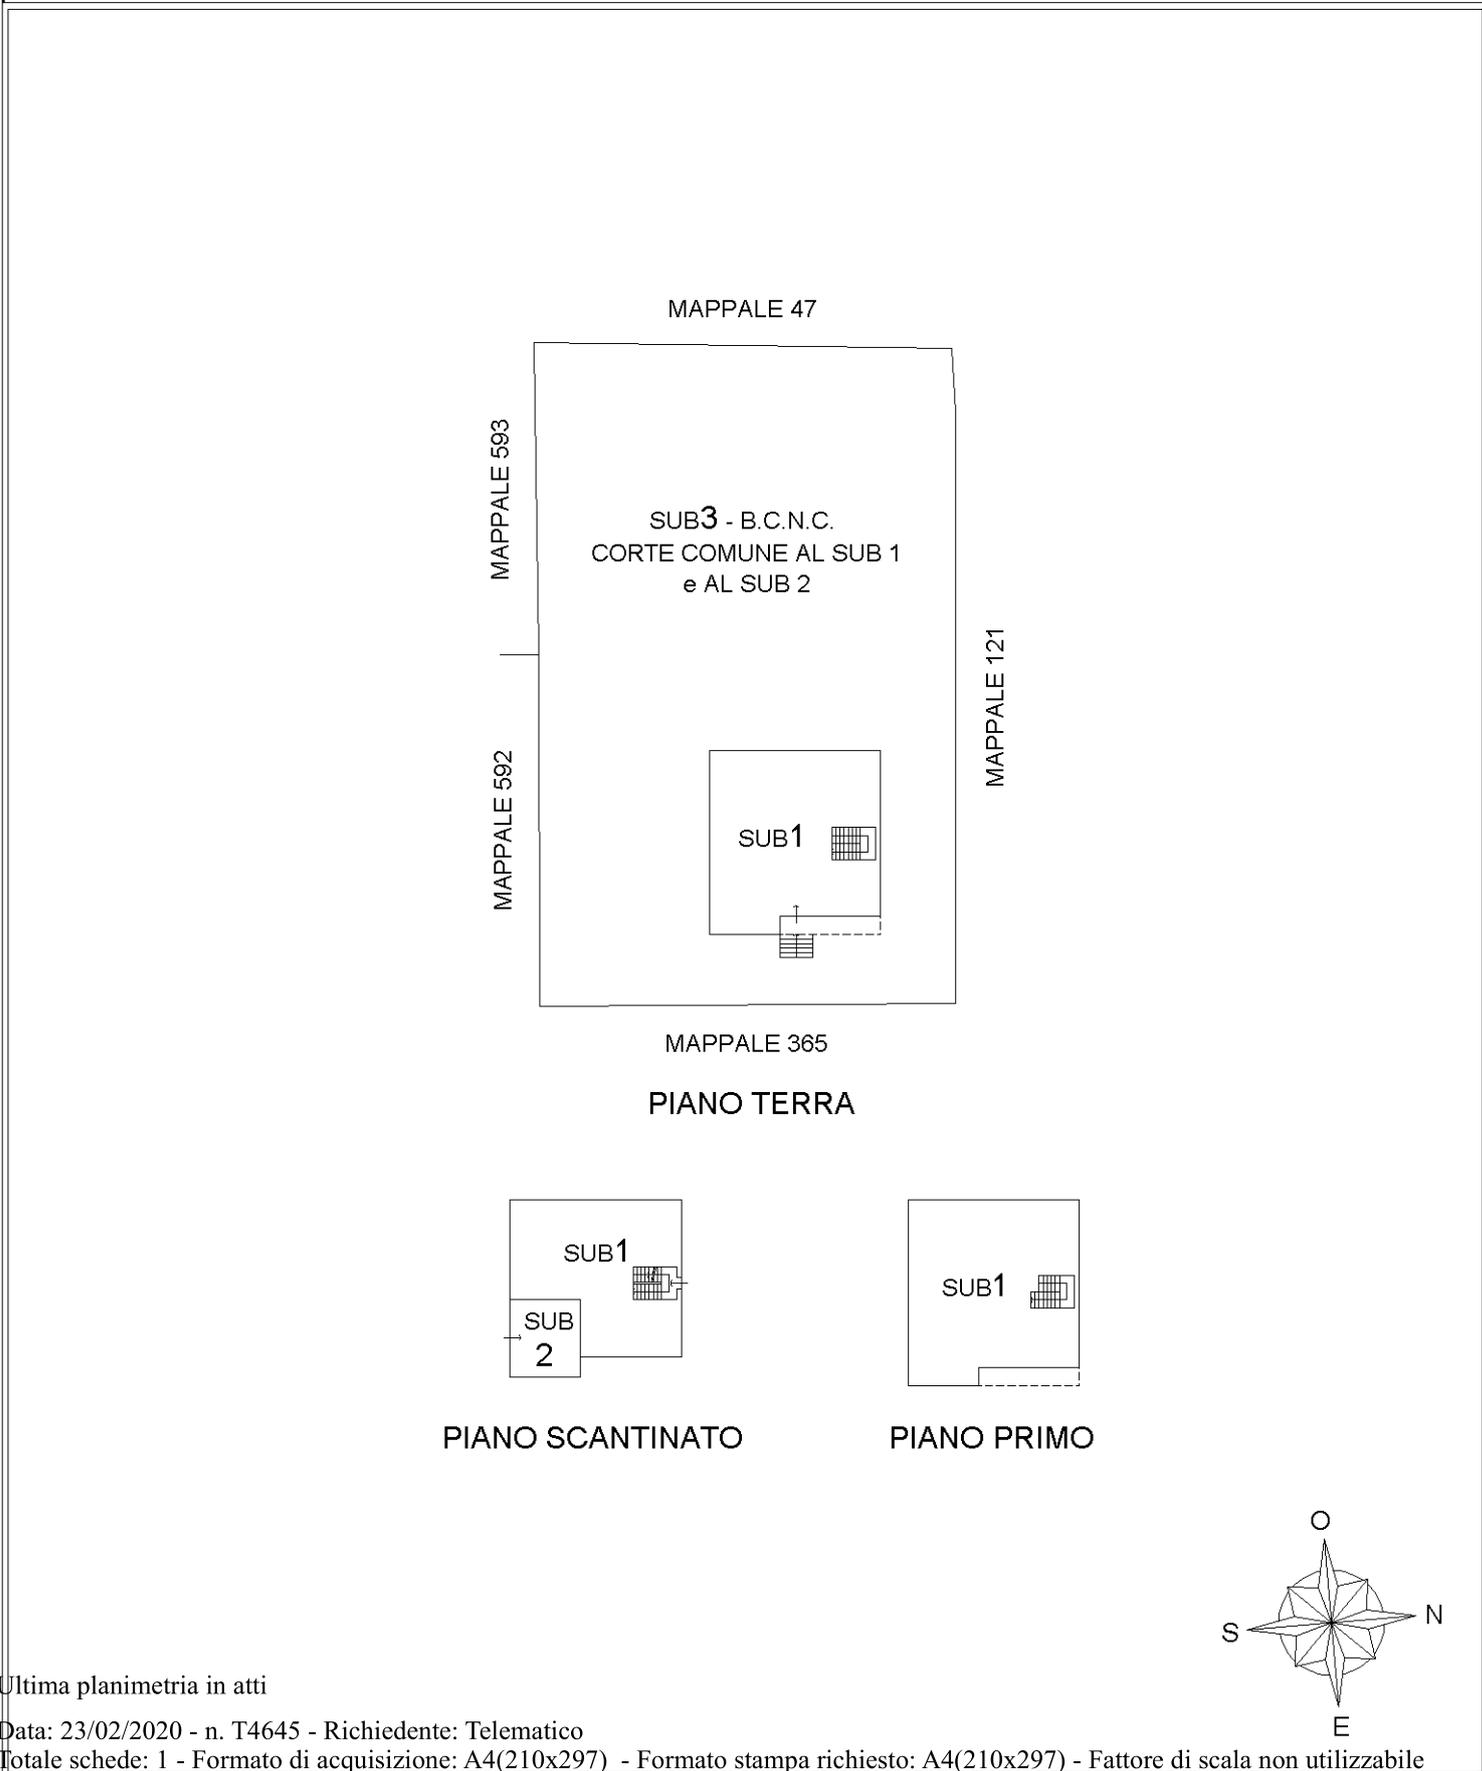

Ultima planimetria in atti

Dichiarazione protocollo n. PN0240337 del 11/11/2009

**Agenzia del Territorio
CATASTO FABBRICATI
Ufficio Provinciale di
Pordenone**

Planimetria di u.i.u. in Comune di Porcia

Via Del Platano

civ. 16

Identificativi Catastali:

Sezione:

Foglio: 11

Particella: 122

Subalterno: 1

Compilata da:

Turchet Claudio

Iscritto all'albo:

Geometri

Prov. Pordenone


N. 828

Scheda n. 1

Scala 1:200

PIANTA PIANO SCANTINATO

ALTEZZA CM. 210

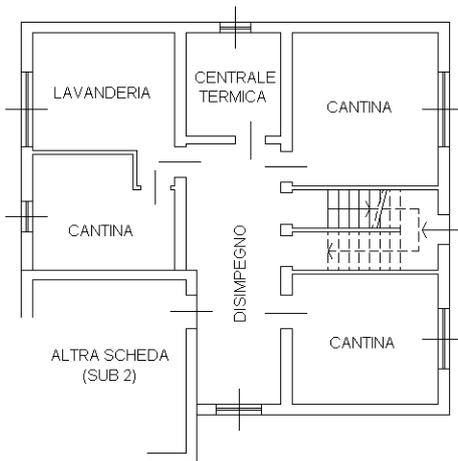



PIANTA PIANO TERRA

ALTEZZA CM. 280



PIANTA PIANO PRIMO

ALTEZZA MEDIA CM. 193

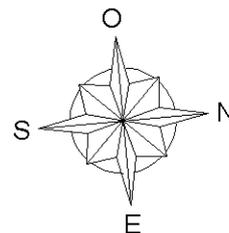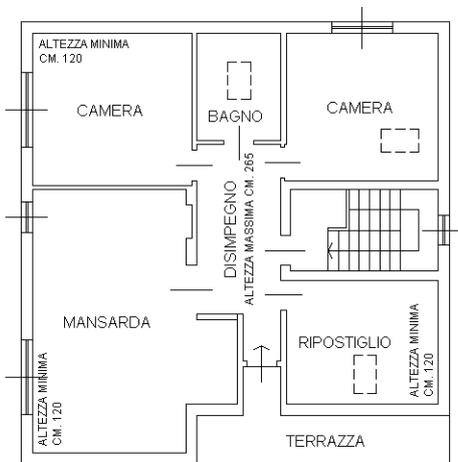

Catasto dei Fabbricati - Situazione al 23/02/2020 - Comune di PORCIA (G886) - < Foglio: 11 - Particella: 122 - Subalterno: 1 >
VIA DEL PLATANO n. 16 piano: S1-T-1;

Ultima planimetria in atti

Data: 23/02/2020 - n. T5131 - Richiedente:

Totale schede: 1 - Formato di acquisizione: A4(210x297) - Formato stampa richiesto: A4(210x297)