

Identificativi Catastali:

Sezione: A

Foglio: 39

Particella: 1331

Subalterno: 14

Compilata da:


Iscritto all'albo:  
Geometri

Prov. Pordenone

N. 00858


Scheda n. 1

Scala 1:200

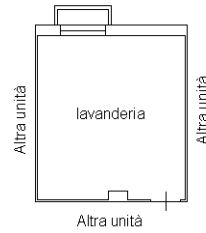

**PIANTA PIANO INTERRATO**

h. 2,40 m.

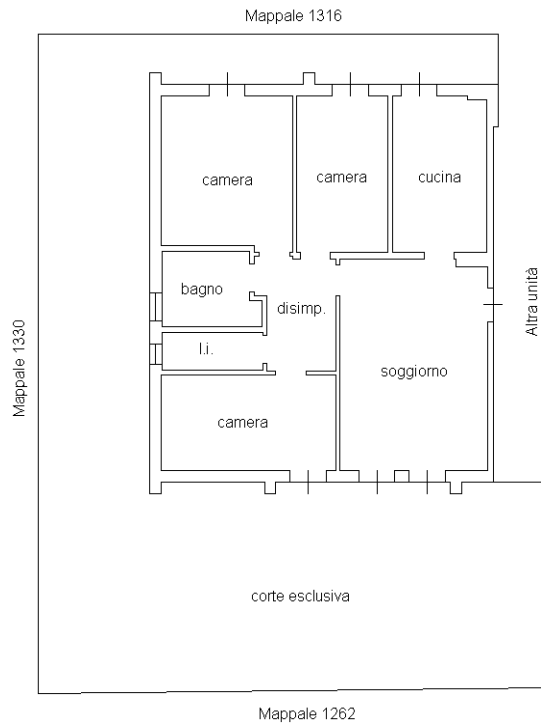

**PIANTA PIANO TERRA**

h. 2,50 m.



MODULARIO  
F. rig. rend. 497




MINISTERO DELLE FINANZE  
DIPARTIMENTO DEL TERRITORIO  
**CATASTO EDILIZIO URBANO** (RDL 13-4-1939, n. 652)

X  
MOD. BN (CE)

LIRE  
500


Planimetria di u.i.u. in Comune di **AVIANO (CPN)** via **MOLINI** civ.....

DITTA: [REDACTED] PROPRIETARIO

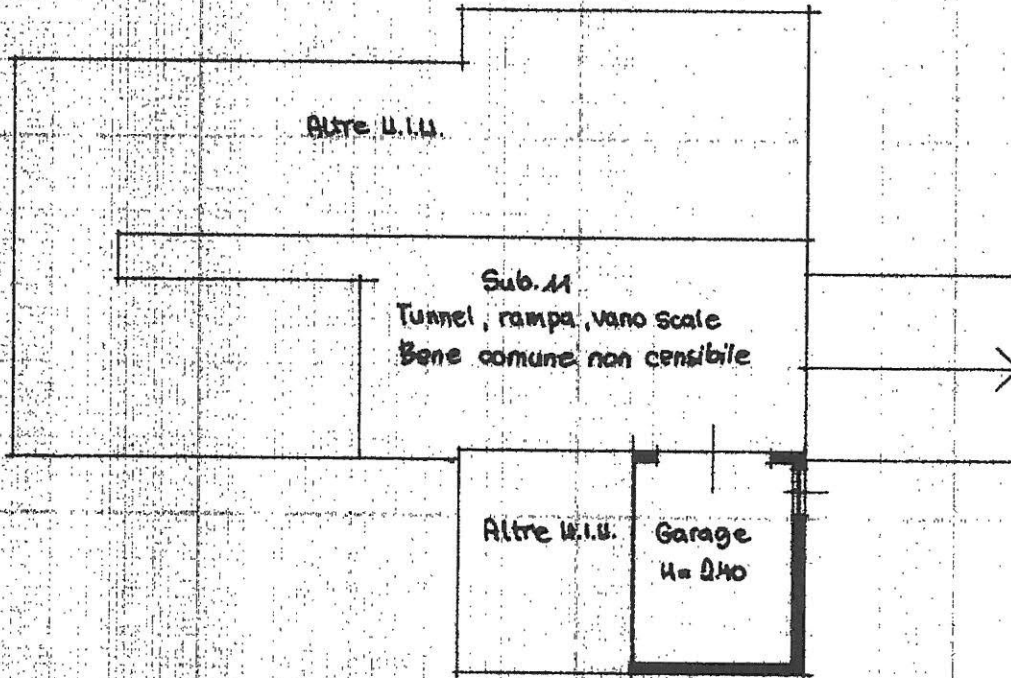

**PIANTA PIANO SCANTINATO**

ORIENTAMENTO

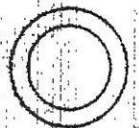

SCALA DI 1:200

Dichiarazione di N.C.   
Ultima Planimetria in atti  
Denuncia di variazione


Compilata dal [REDACTED]

RISERVATO ALL'UFFICIO

Data presentazione: 27/06/1997 - Data: 09/07/2015 - n. PN0062110 - Richiedente F. [REDACTED]

Tot. schede [REDACTED] Formato in acq.: A4 (29x29) [REDACTED] [REDACTED] Ingegnere [REDACTED]

F. [REDACTED] della provincia di [REDACTED]

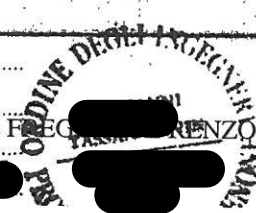

C 532/4  
2

Catasto dei Fabbricati - Situazione al 09/07/2015 - Comune di AVIANO(A516) - < Sezione Urbana: A Foglio: 39 Particella: 1331 - Subalterno 10 >