

Identificativi Catastali:

Sezione: A

Foglio: 39

Particella: 1262

Subalterno: 48

Compilata da:
Fregonese Renzo


Iscritto all'albo:
Geometri

Prov. Pordenone

N. 00858


Scheda n. 1

Scala 1:200

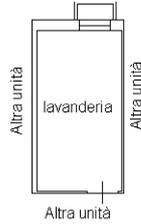

PIANTA PIANO INTERRATO

h. 2,50 m.

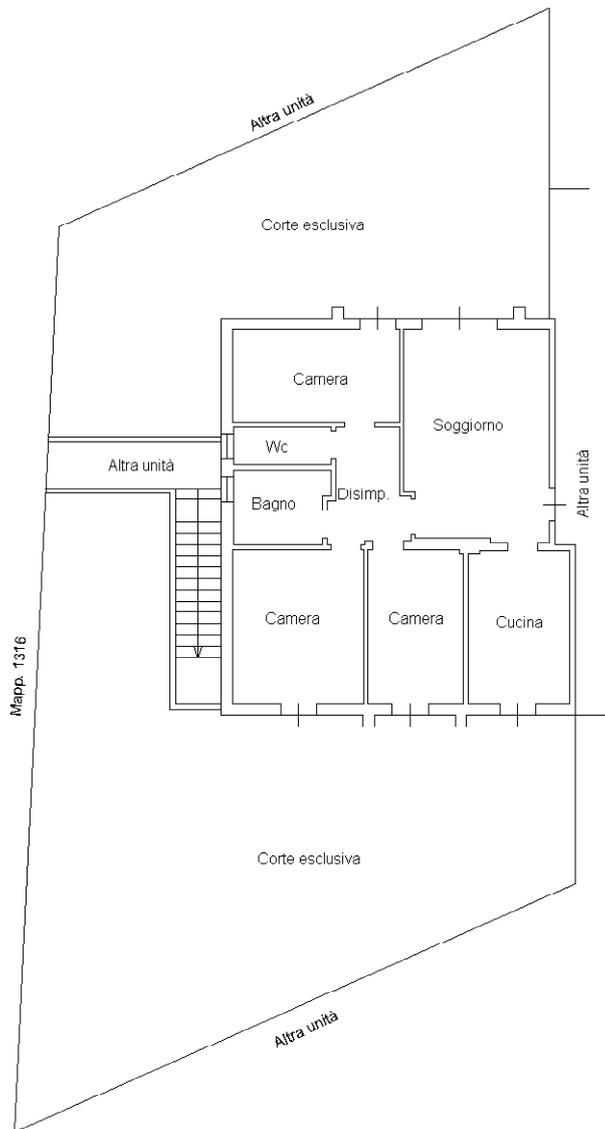

PIANTA PIANO TERRA

h. 2,50 m.



MODULARIO
a r.r. n. 497



MINISTERO DELLE FINANZE

DIPARTIMENTO DEL TERRITORIO


CATASTO EDILIZIO URBANO (RDL 13-4-1939, n. 652)

MOD. BN (CE


1:200
200

Planimetria di u.i.u. in Comune di **AVIANO (PN)** via **MOLINI** civ.

DITTA: [REDACTED]

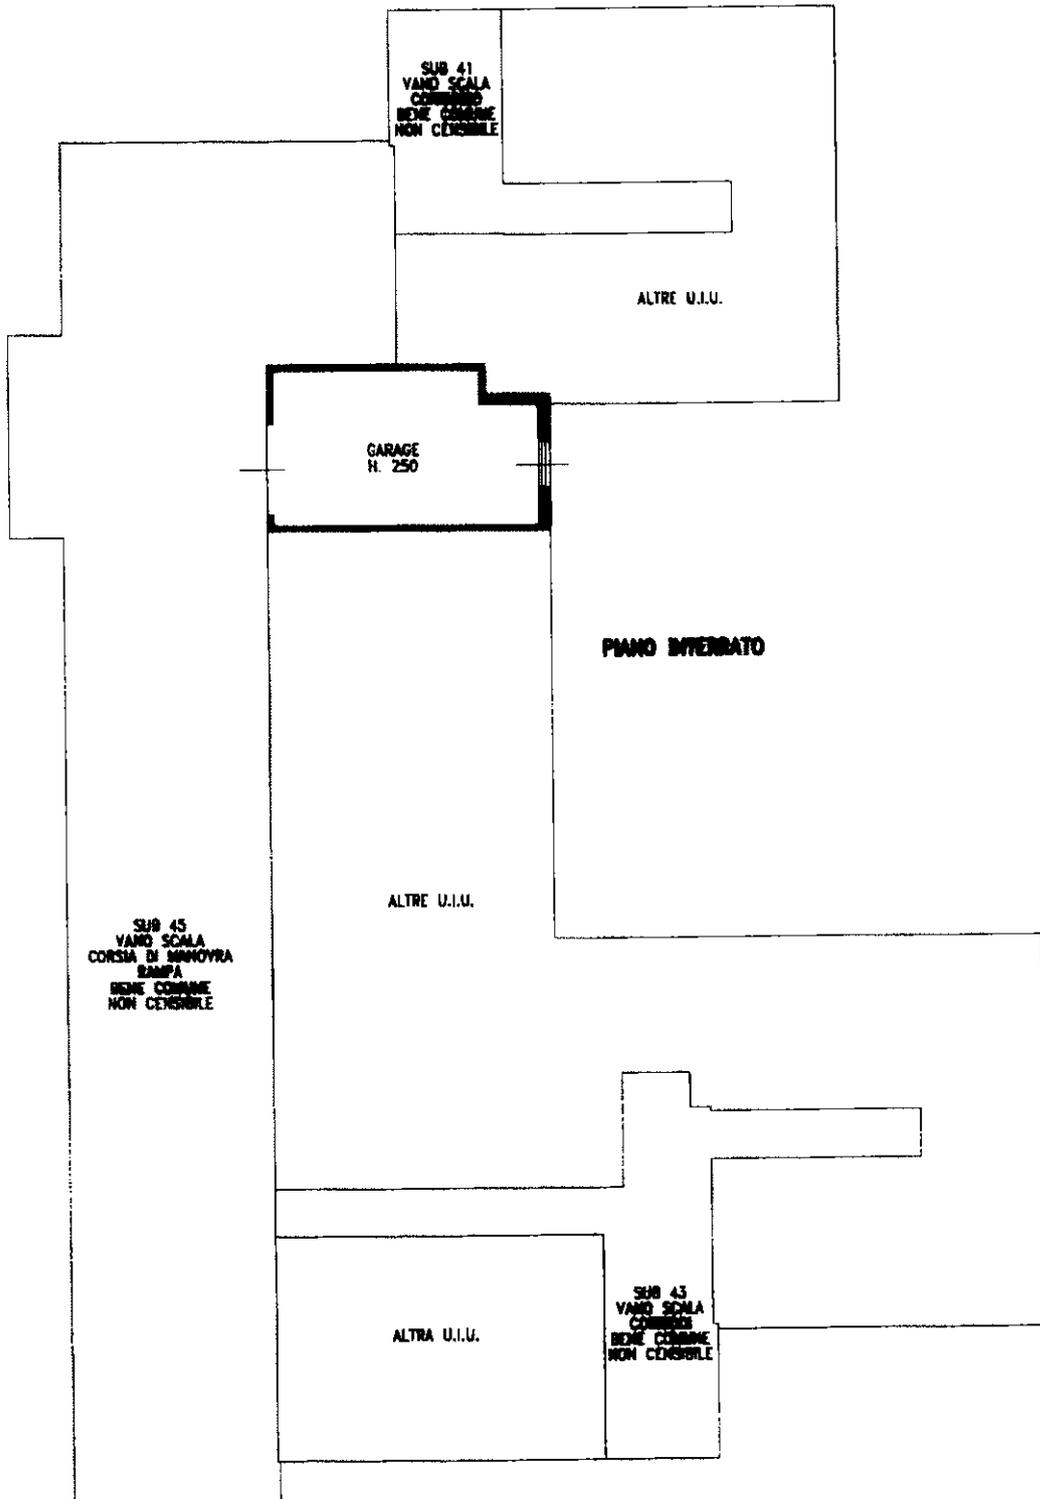

ORIENTAMENTO

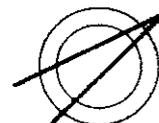

SCALA DI 1:200

Catasto dei Fabbricati - Situazione al 09/07/2015 - Comune di AVIANO(A516) - < Sezione Urbana: A Foglio: 39 Particella: 1262 - Subalterno 17 >

Dichiarazione di N.C.
 Denuncia di variazione
 Ultima Planimetria in atti

Data presentazione: 07/09/1998 - Data: 09/07/2015
 Tot. schede: 1 - Formato di acq.: A4(210 x 297) - n. 1262 sub. 17

Compilata dal
 (Titolo, cognome e nome)
 [REDACTED]

data Firma

RISERVATO ALL'UFFICIO

Δ 15-19/1998