

Identificativi Catastali:

Sezione: A

Foglio: 39

Particella: 1262

Subalterno: 50

Compilata da:


Iscritto all'albo:
Geometri

Prov. Pordenone

N. 00858


Scheda n. 1

Scala 1:200

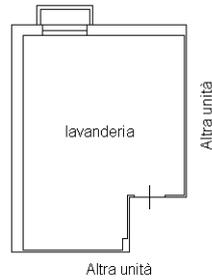

PIANTA PIANO INTERRATO

h. 2,50 m.

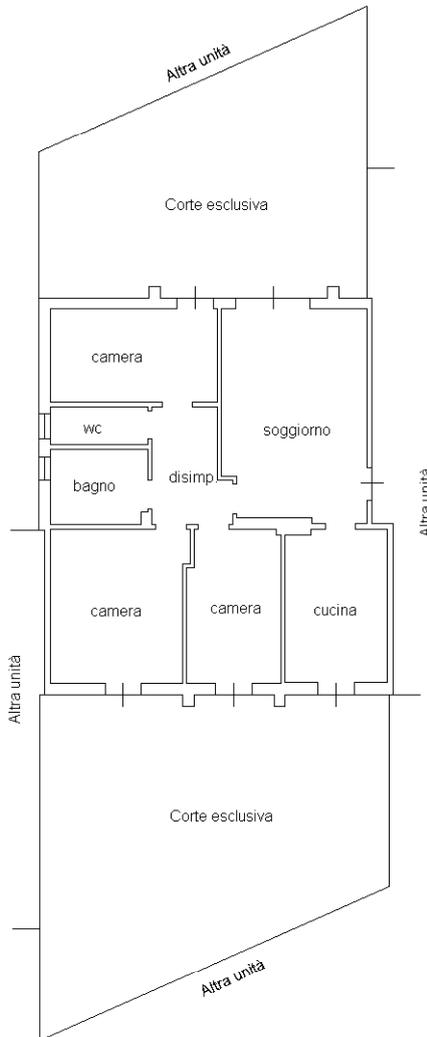

PIANTA PIANO TERRA

h. 2,50 m.



Agenzia delle Entrate
CATASTO FABBRICATI
Ufficio Provinciale di
Pordenone

Dichiarazione protocollo n. _____ del _____

Planimetria di u.i.u. in Comune di Aviano

Via Dei Molini

civ. 45/A

Identificativi Catastali:

Sezione: A

Foglio: 39

Particella: 1262

Subalterno: 56

Compilata da:


Iscritto all'albo:
Geometri

Prov. Pordenone

N. 00858

Scheda n. 1

Scala 1:200

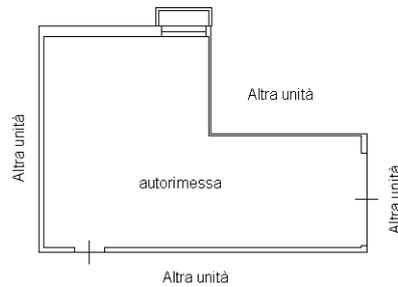

PIANTA PIANO INTERRATO

h. 2,50 m.



Agenzia delle Entrate
CATASTO FABBRICATI
Ufficio Provinciale di
Pordenone

Dichiarazione protocollo n. _____ del _____

Planimetria di u.i.u. in Comune di Aviano

Via Dei Molini

civ. 45/A

Identificativi Catastali:

Sezione: A

Foglio: 39

Particella: 1262

Subalterno: 57

Compilata da:

-

Iscritto all'albo:
Geometri

Prov. Pordenone

N. 00858

Scheda n. 1

Scala 1:200



PIANTA PIANO INTERRATO

h. 2,50 m.

