

MODULARIO
F. rig. rend. 407



MINISTERO DELLE FINANZE
DIREZIONE GENERALE DEL CATASTO E DEI SS.TT.EE.
CATASTO EDILIZIO URBANO (RDL 13-4-1939, n. 652)

MOD. BN (CEU)


LIRE
250

Planimetria di u.i.u. in Comune di CORBETTA via MONTECERVINO civ. 105


ESTRATTO DI MAPPA
SCALA 1:1000
FOGLIO 16 MAPPAL E 42




PIANTA PIANO TERRA

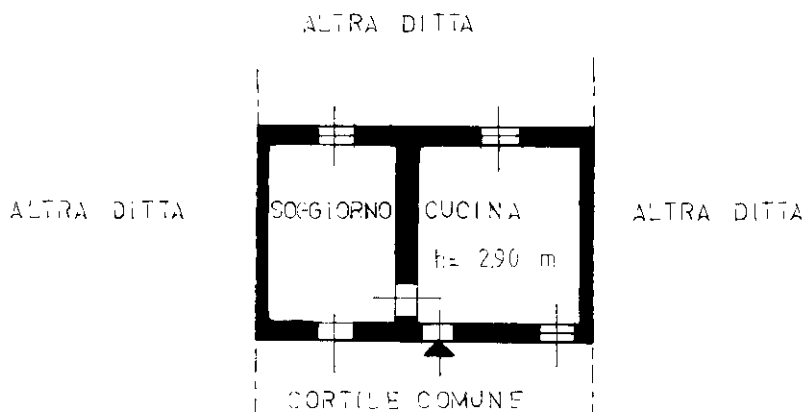

PIANTA PIANO PRIMO

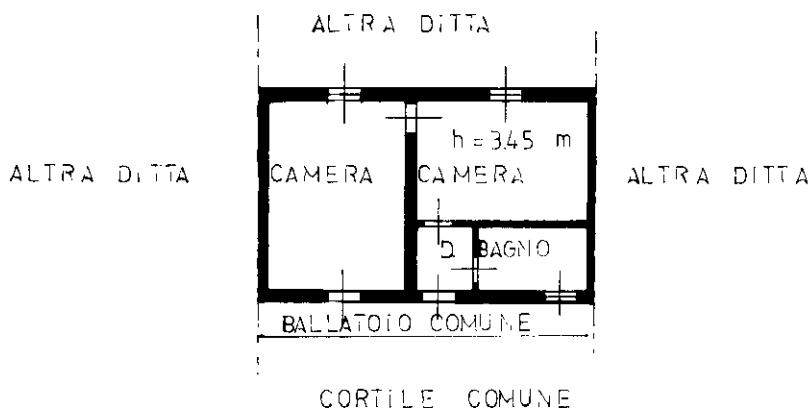

ORIENTAMENTO

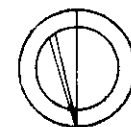

SCALA DI 1:200

Dichiarazione di N.C.
Denuncia di variazione

Compilata dal GEOM. BONA DANILLO
(Titolo, cognome e nome)

RISERVATO ALL'UFFICIO

Ultima planimetria in atti
Identificativi catastali

Iscritto all'albo dei GEOMETRI

P. 2183

Catasto del 2019 - Fabbricati - Situazione al 26/11/2019 - Comune di CORBETTA (C986) - < Foglio: 16 - Particella: 42 - Subalterno: 0 >
VIAMONTECERVINO n. 105 piano: T-1;