

**Agenzia del Territorio
CATASTO FABBRICATI
Ufficio Provinciale di
Milano**

Dichiarazione protocollo n. MI0099835 del 15/02/2012

Planimetria di u.i.u. in Comune di Vaprio D'adda

Via Antonio Motta

civ. 20

Identificativi Catastali:

Sezione:

Foglio: 6

Particella: 72

Subalterno: 710

Compilata da:
Barbieri Luca

Iscritto all'albo:
Geometri


Prov. Bergamo

N. 04039


Scheda n. 1

Scala 1:200



PIANTA PIANO PRIMO H=2.70m

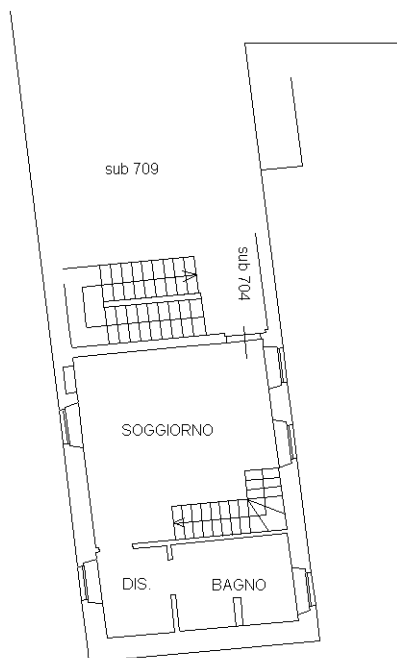

PIANTA PIANO PRIMO

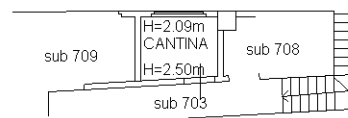

PIANTA PIANO SECONDO

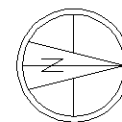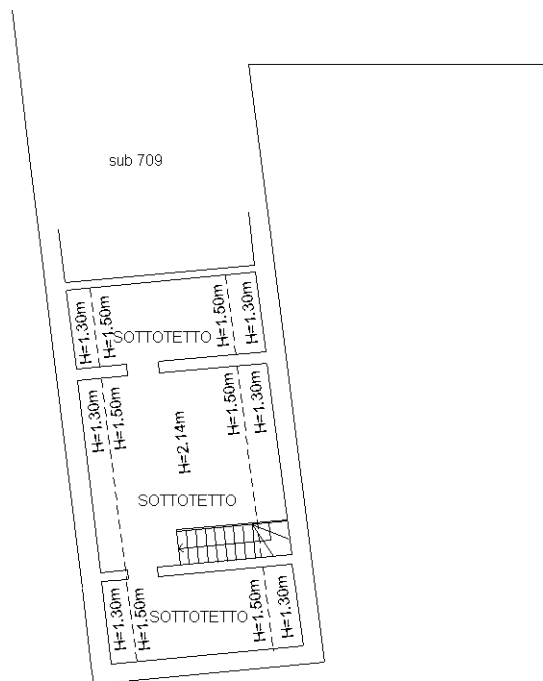

Ultima planimetria in atti