

**Agenzia del Territorio  
CATASTO FABBRICATI  
Ufficio Provinciale di  
Milano**

Dichiarazione protocollo n. MI0691160 del 17/07/2009

Planimetria di u.i.u. in Comune di Milano

Via Privata Pantelleria

civ. 4

Identificativi Catastali:

Sezione:

Foglio: 126

Particella: 501

Subalterno: 18

Compilata da:  
Marchesi Mario

Iscritto all'albo:  
Geometri

Prov. Sondrio

N. 586

Scheda n. 1

Scala 1:200


mappale 114

mappale 114

mappale 122

mappale 110

mappale 120

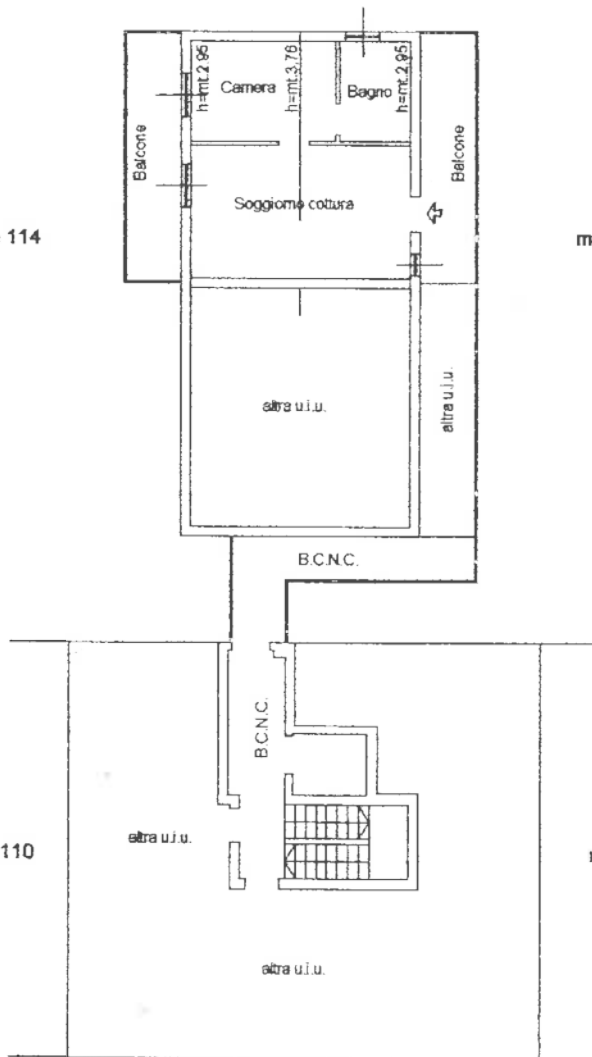

Via Privata Pantelleria

**PIANTA PIANO TERZO**



Catasto dei Fabbricati - Situazione al 08/09/2015 - Comune di MILANO (F.205) - < Foglio: 126 Particella: 501 - Subalterno 18 >  
VIA PRIVATA PANTELLERIA n. 4 piano: 3;

Ultima Planimetria in atti