

**Agenzia delle Entrate
CATASTO FABBRICATI
Ufficio Provinciale di
Venezia**

ELABORATO PLANIMETRICO

Compilato da:

Iscritto all'albo:

Periti Edili

Prov. Venezia

N. 2031

Comune di Pramaggiore

Sezione: Foglio: 8

Particella: 253


Protocollo n. VE0165746 del 13/12/2013

Tipo Mappale n. del


Dimostrazione grafica dei subalterni

Scala 1 : 500


MAPPALE 213

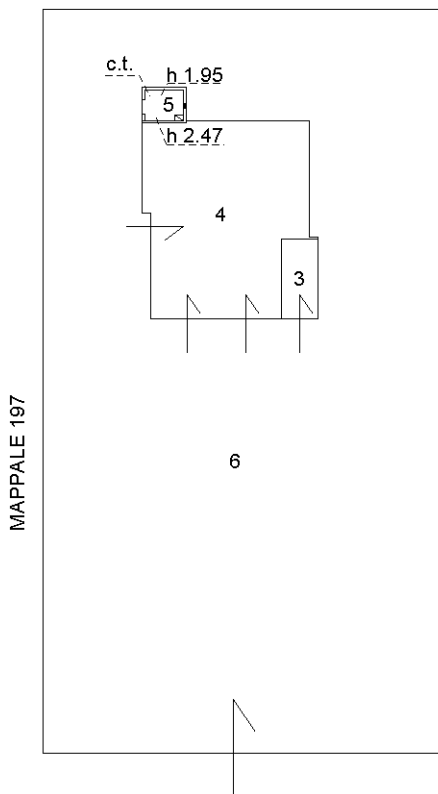


PIANTA PRIMO PIANO

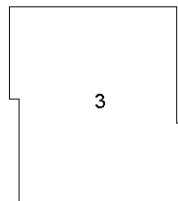

PIANTA PIANO TERRA CON CORTE ANNESSA

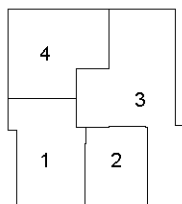

PIANTA PIANO SEMINTERRATO

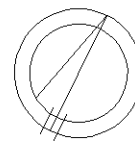

Ultima planimetria in atti