

**Agenzia delle Entrate**  
**CATASTO FABBRICATI**  
Ufficio Provinciale di  
Venezia

Dichiarazione protocollo n. VE0165746 del 13/12/2013

Planimetria di u.i.u. in Comune di Pramaggiore

Via Belvedere

civ. 26

Identificativi Catastali:

Sezione:

Foglio: 8

Particella: 253

Subalterno: 2

Compilata da:


[REDACTED]  
Iscritto all'albo:  
Periti Edili

Prov. Venezia


N. 2031

Scheda n. 1

Scala 1:200

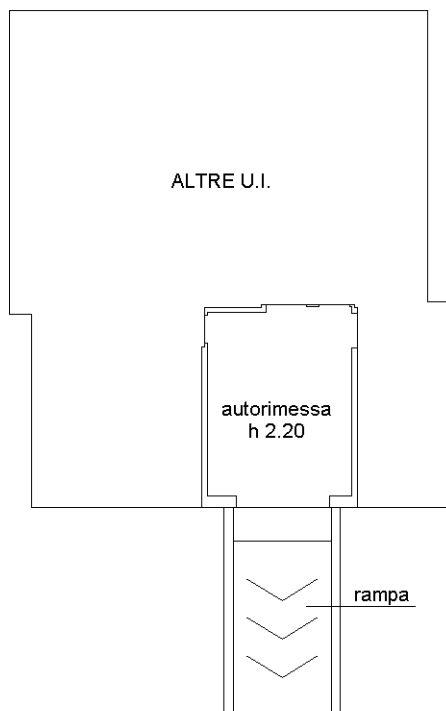

PIANTA PIANO SEMINTERRATO

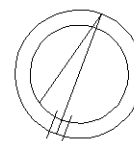

Ultima planimetria in atti

Data: 03/09/2018 - n. T246782 - Richiedente: [REDACTED]

Totale schede: 1 - Formato di acquisizione: A4(210x297) - Formato stampa richiesto: A4(210x297)

Catasto dei Fabbricati - Situazione al 03/09/2018 - Comune di PRAMAGGIORE (G981) - < Foglio: 8 - Particella: 253 - Subalterno: 2 >  
VIA BELVEDERE n. 26 piano: S1;