



Comune: GRUARO  
 Foglio: 13  
 Richiedente: FREGONESE RENZO

Scala originale: 1:2000  
 Dimensione cornice: 776.000 x 552.000 metri

30-Mar-2017 12:53:45  
 Prot. n. PN0029752/2017

**ELABORATO PLANIMETRICO**

Compilato da:  
Fregonese Renzo  
Iscritto all'albo:  
Geometri  
Prov. Pordenone N. 00858


**Agenzia delle Entrate  
CATASTO FABBRICATI  
Ufficio Provinciale di  
Venezia**

Comune di Gruario  
Sezione: Foglio: 13 Particella: 152


Protocollo n. del  
Tipo Mappale n. 1 del 27/03/2017

Dimostrazione grafica dei subalterni

Scala 1 : 500

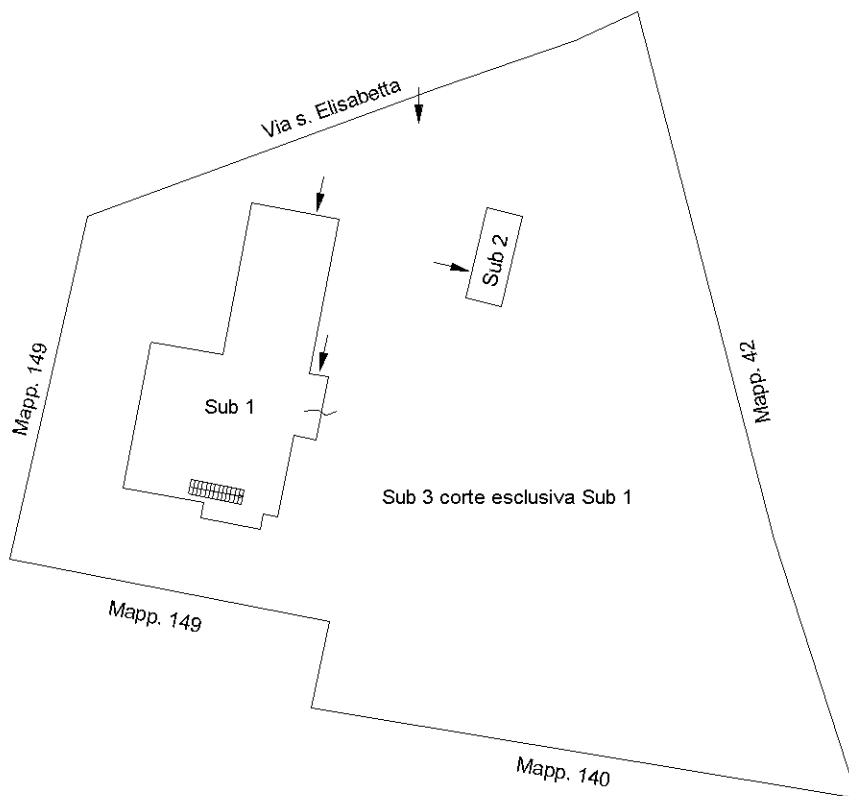

PIANTA PIANO TERRA

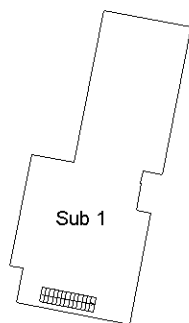


PIANTA PIANO PRIMO



Dichiarazione protocollo n.      del  
Planimetria di u.i.u. in Comune di Gruaro  
Via Santa Elisabetta      civ. 3

Identificativi Catastali:  
Sezione:  
Foglio: 13  
Particella: 152  
Subalterno: 1

Compilata da:  
Fregonese Renzo  
Iscritto all'albo:  
Geometri  
Prov. Pordenone      N. 00858

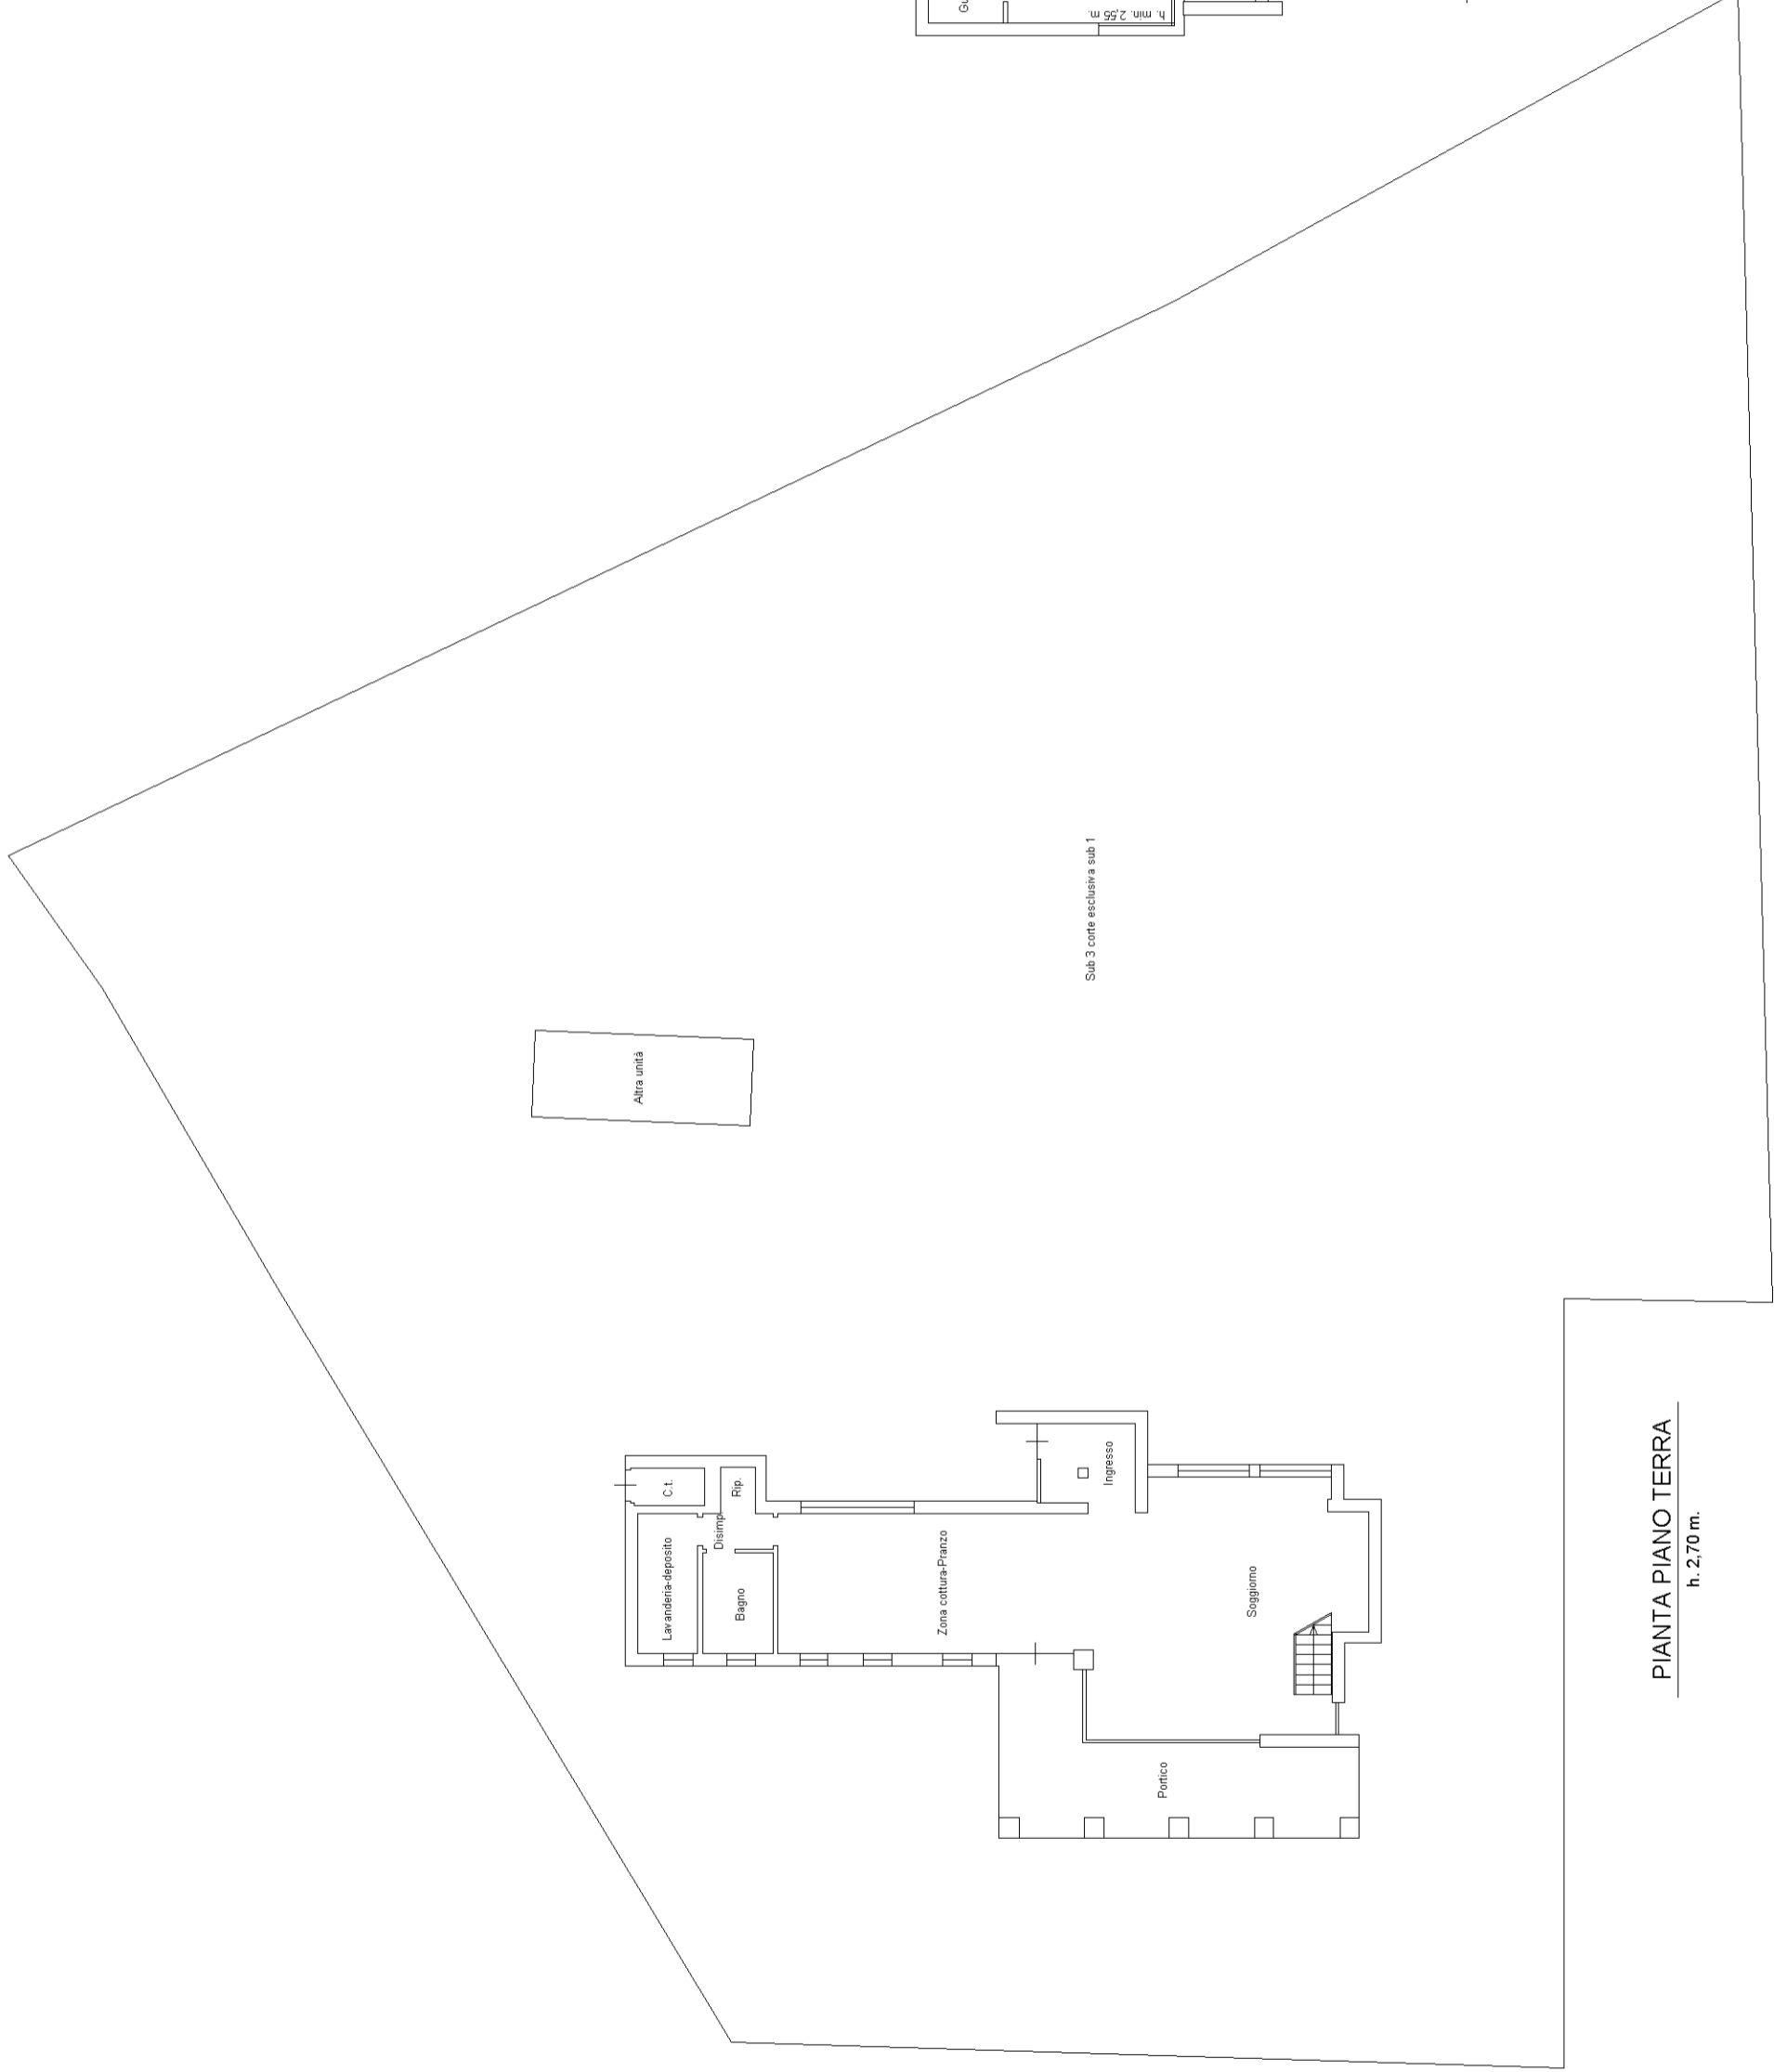

PIANTA PIANO TERRA  
h. 2.70 m.

PIANTA PIANO PRIMO



**Agenzia delle Entrate**  
**CATASTO FABBRICATI**  
Ufficio Provinciale di  
Venezia

Dichiarazione protocollo n. \_\_\_\_\_ del \_\_\_\_\_

Planimetria di u.i.u. in Comune di Gruario

Via Santa Elisabetta

civ. 3

Identificativi Catastali:

Sezione:

Foglio: 13

Particella: 152

Subalterno: 2

Compilata da:  
Fregonese Renzo

Iscritto all'albo:  
Geometri

Prov. Pordenone

N. 00858

Scheda n. 1

Scala 1:200



PIANTA PIANO TERRA

h. 2,70 m.

