

all. 4

**Agenzia del Territorio
CATASTO FABBRICATI
Ufficio Provinciale di
Milano**

Dichiarazione protocollo n. MI1119661 del 20/12/2007

Planimetria di u.i.u. in Comune di Vaprio D'adda

Via Antonio Riva

civ. 11

Identificativi Catastali:

Sezione:
Foglio: 5
Particella: 184
Subalterno: 11


Compilata da:
Medici Claudio
Iscritto all'albo:
Geometri

Prov. Bergamo

N. 3769


Scheda n. 1

Scala 1:200

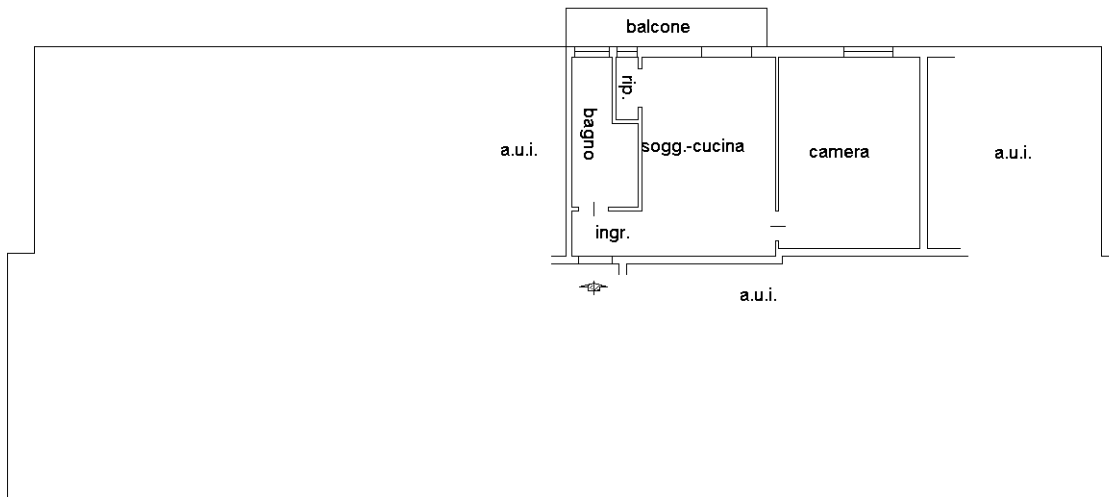

via Antonio Riva

pianta piano secondo h.2.70

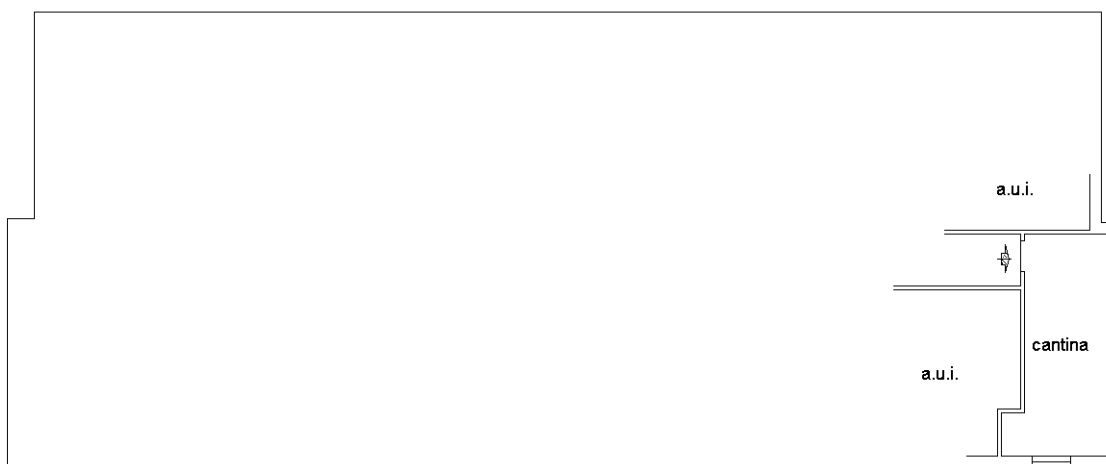

via Antonio Riva

pianta piano seminterrato h.2.50



Ultima planimetria in atti

Catasto dei Fabbricati - Situazione al 24/11/2021 - Comune di VAPRIO D'ADDA (L667) - < Foglio: 5 - Particella: 184 - Subalterno: 11 >
VIA ANTONIO RIVA n. 11 piano: 2-S1;