

Dichiarazione protocollo n. 000109708 del 19/06/2003

Planimetria di u.i.u. in Comune di Fontanafredda

Via Casut

civ. 83

**Agenzia del Territorio
CATASTO FABBRICATI
Ufficio Provinciale di
Pordenone**

Identificativi Catastali:

Sezione:

Foglio: 55

Particella: 491

Subalterno: 11

Compilata da:

Da Ros Girmi

Iscritto all'albo:

Geometri

Prov. Pordenone


N. 827

02.2

Scheda n. 1


Scala 1:200

LOTTO 2

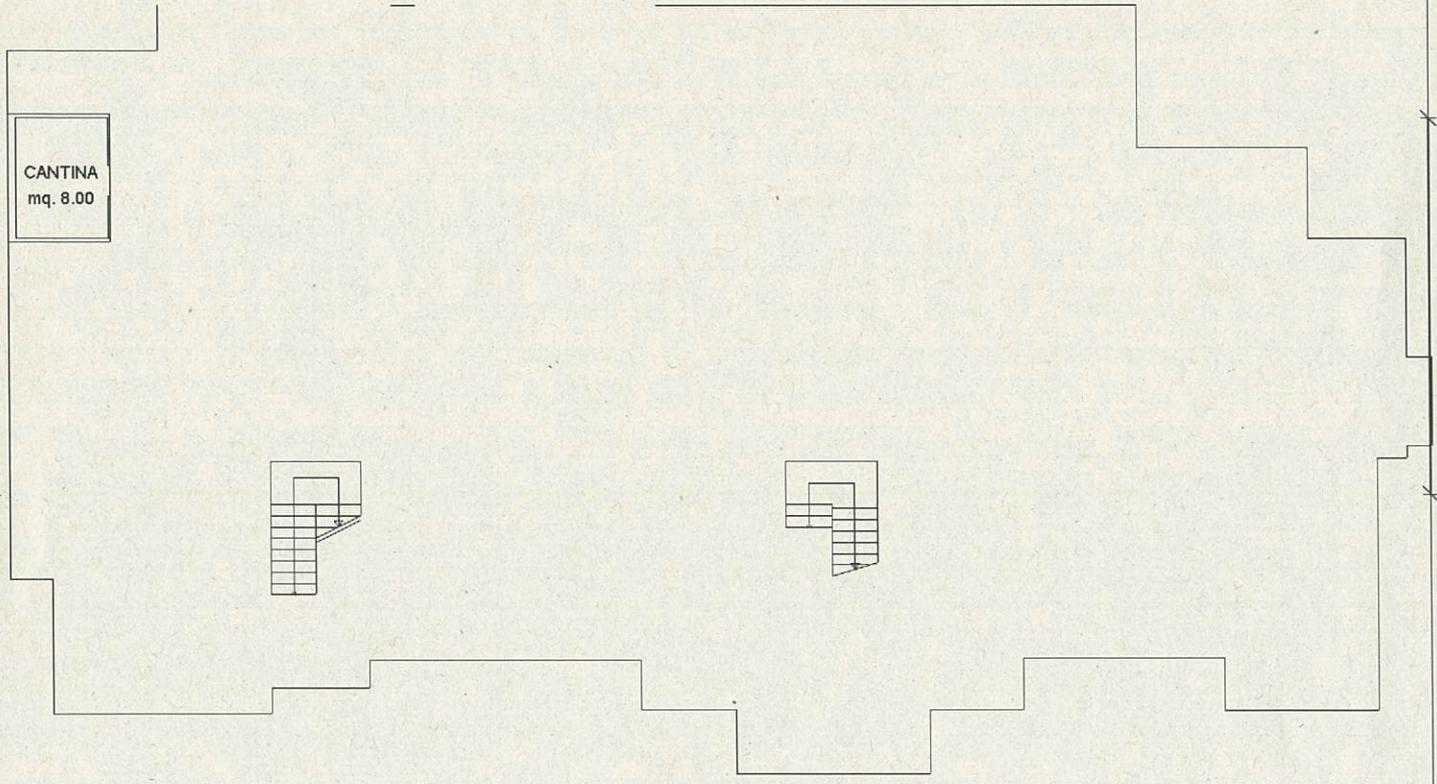

PIANTA PIANO INTERRATO H.= ml. 2,40

ORIENTAMENTO

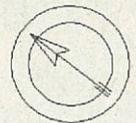

Ultima planimetria in atti

Catasto dei Fabbricati - Situazione al 22/02/2019 - Comune di FONTANAFREDDA (D670) - Foglio: 55 - Particella: 491 - Subalterno: 11 >