



ELABORATO PLANIMETRICO		Compilato da: Da Ros Gimmi	Iscritto all'albo: Geometri	Prov. Pordenone	N. 827
Comune di Fontanafredda		Sezione:	Foglio: 55	Particella: 491	Protocollo n. PN0131509 del 09/11/2005
Dimostrazione grafica dei subalterni			Tipo Mappale n.	del	Scala 1 : 500


0.7.2

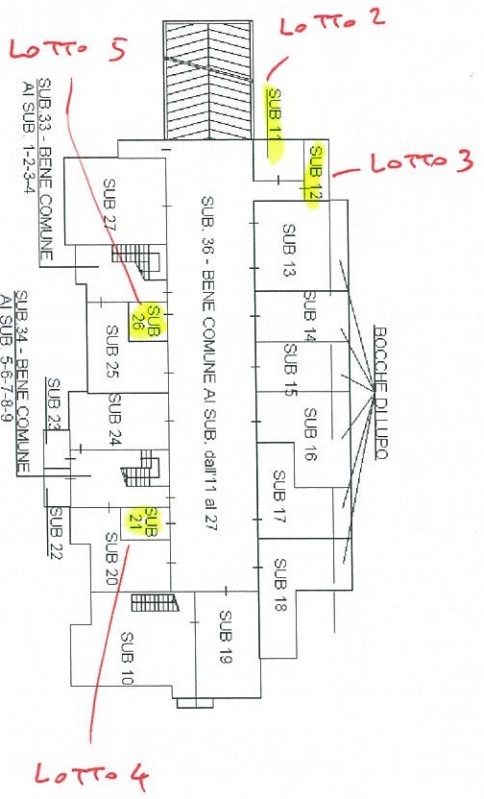


PIANTA PIANO INTERRATO

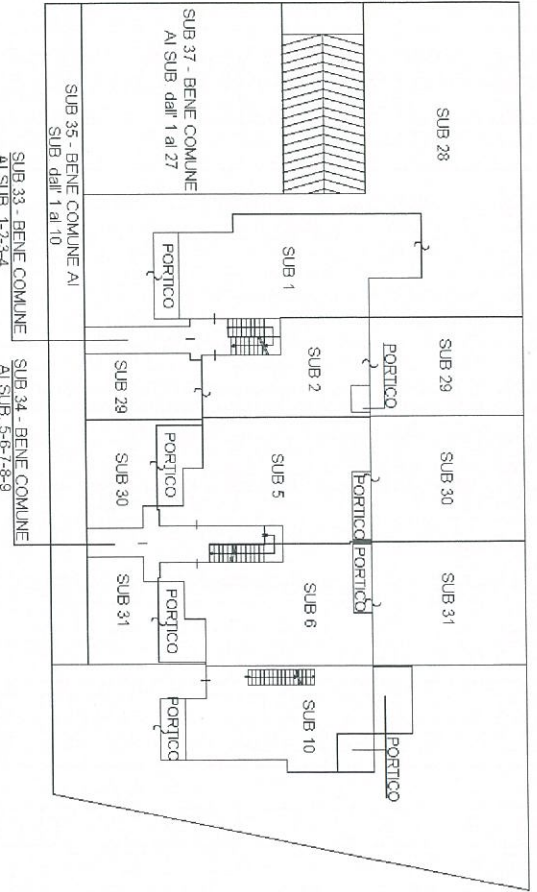


PIANTA PIANO TERRA

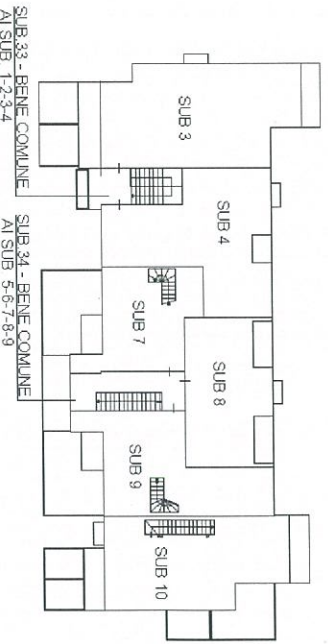

PIANTA PIANO PRIMO

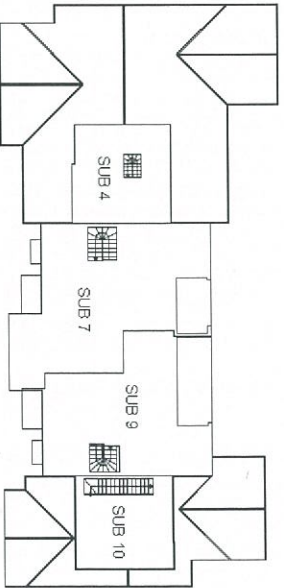


PIANTA PIANO SECONDO

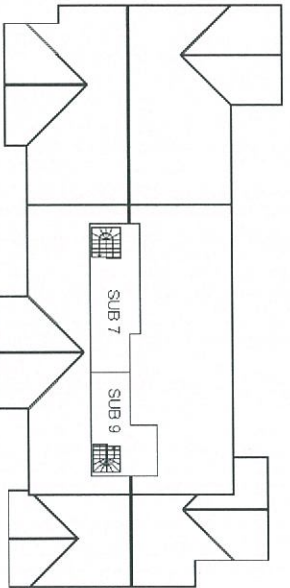

PIANTA SOTTOTETTO

Agenzia del Territorio
CATASTO FABBRICATI
 Ufficio provinciale di Pordenone

Data: 07/01/2019 - n. T123890 - Richiedente: Telematico
 Totale schede: 1 - Formato di acquisizione: A3(297x420) - Formato stampa richiesto: A3(297x420) - Fattore di scala non utilizzabile
 Ultima planimetria in atti

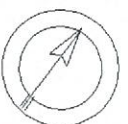

ORIENTAMENTO