

**Agenzia del Territorio  
CATASTO FABBRICATI  
Ufficio Provinciale di  
Milano**

Dichiarazione protocollo n. MI0585175 del 21/06/2007

Planimetria di u.i.u. in Comune di Milano

Via Raffaello Lambruschini

civ. 34

Identificativi Catastali:

Sezione:

Foglio: 93

Particella: 141

Subalterno: 707

Compilata da:  
Marchesi Mario

Iscritto all'albo:  
Geometri

Prov. Sondrio


N. 586

Scheda n. 1

Scala 1:200

Pianta Piano Terra

h=mt.2.95

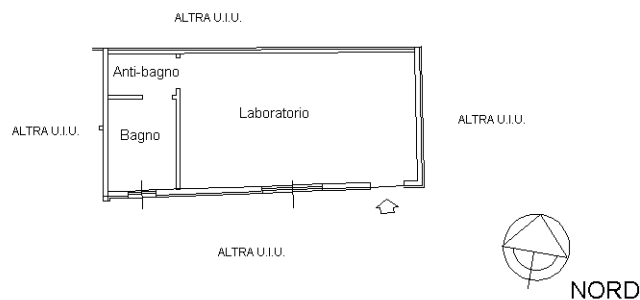

Ultima planimetria in atti