


ELABORATO PLANIMETRICO

Compilato da:
 [Redacted]
 Iscritto all'albo:
 [Redacted]
 Prov. **Pordenone** N. [Redacted]

**Agenzia del Territorio
 CATASTO FABBRICATI
 Ufficio Provinciale di
 Pordenone**

Comune di **Pordenone** Protocollo n. PN0071052 del 01/06/2006
 Sezione: **Foglio: 18** Particella: **75** Tipo Mappale n. **25552** del **02/03/2006**


Dimostrazione grafica dei subalterni Scala 1 : 500

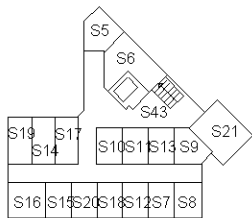


PIANTA PIANO INTERRATO




PIANTA PIANO TERRA

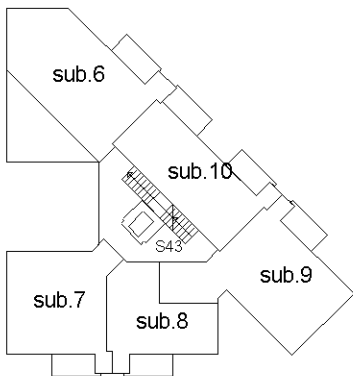


PIANTA PIANO PRIMO

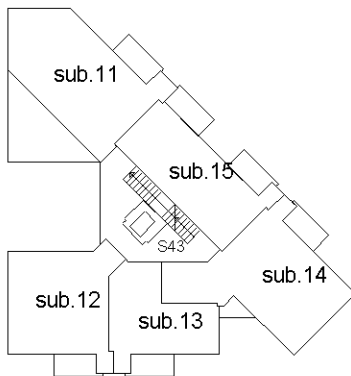

PIANTA PIANO SECONDO

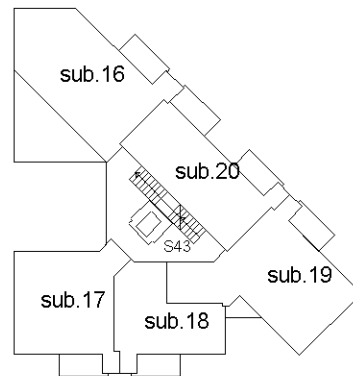

PIANTA PIANO TERZO

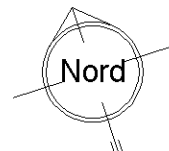

Planimetria non attuale



N=500

E=-1200

1 Particella: 75

Comune: (PN) PORDENONE
Foglio: 18
Scala originale: 1:2000
Dimensione cornice: 534.000 x 378.000 metProtocollo pratica T386653/2022
18-Gen-2022 17:34:33

**Agenzia del Territorio
CATASTO FABBRICATI
Ufficio Provinciale di
Pordenone**

Dichiarazione protocollo n. PN0071052 del 01/06/2006

Planimetria di u.i.u. in Comune di Pordenone

Via Della Ferriera

civ. 5

Identificativi Catastali:

Sezione:

Foglio: 18

Particella: 75

Subalterno: 9

[REDACTED]

Trasmissione all'albo:


[REDACTED]

Prov. [REDACTED]


N. [REDACTED]

Scheda n. 1


Scala 1:200

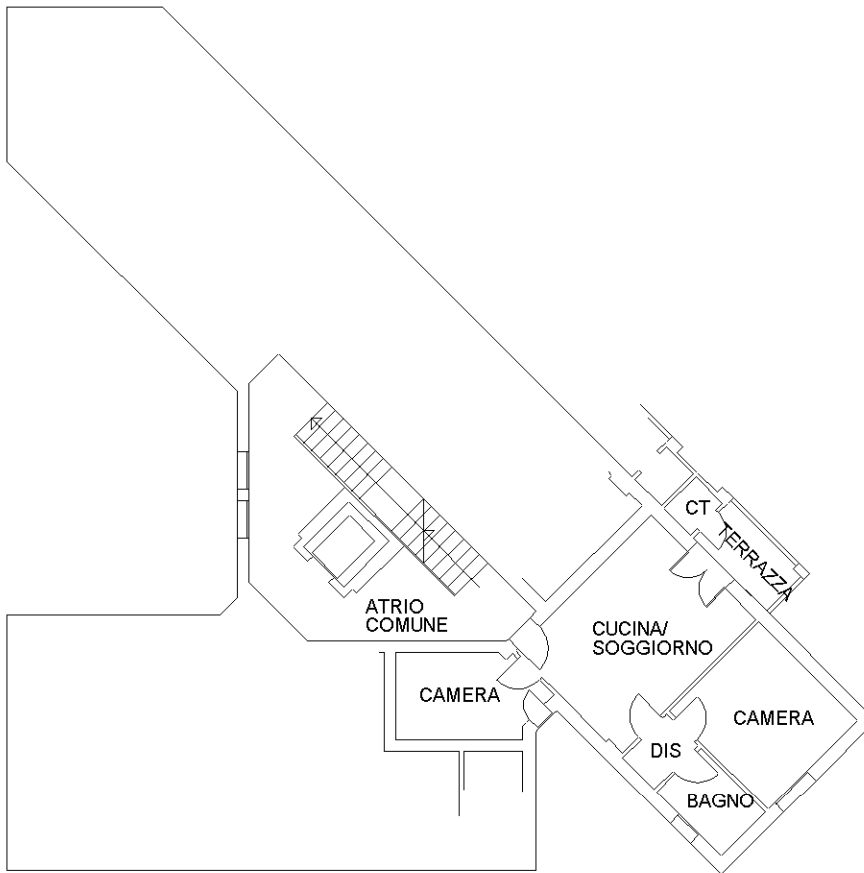

**PIANTA PIANO PRIMO
H= 2.60**

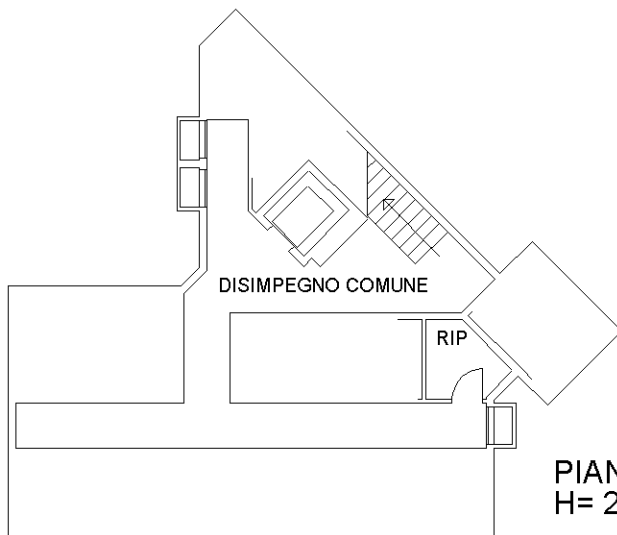

**PIANTA PIANO INTERRATO
H= 2.40**

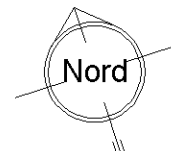

Ultima planimetria in atti

**Agenzia del Territorio
CATASTO FABBRICATI
Ufficio Provinciale di
Pordenone**

Dichiarazione protocollo n. PN0071052 del 01/06/2006

Planimetria di u.i.u. in Comune di Pordenone

Via Della Ferriera

civ. 5

Identificativi Catastali:

Sezione:

Foglio: 18

Particella: 75

Subalterno: 42

Comune di Pordenone

Inscritto all'albo:

Prov. Pordenone


N. 1

Scheda n. 1

Scala 1:200



PIANTA PIANO TERRA

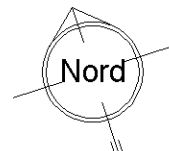

Ultima planimetria in atti