

**Agenzia delle Entrate
CATASTO FABBRICATI
Ufficio Provinciale di
Pordenone**

Dichiarazione protocollo n. PN0064427 del 20/07/2015

Planimetria di u.i.u. in Comune di Pravisdomini

Giuseppe Garibaldi

civ. SNC

Identificativi Catastali:

Sezione:

Foglio: 12

Particella: 555

Subalterno: 2

Compilata da:
Zotto Daniele


Iscritto all'albo:
Geometri

Prov. Pordenone


N. 1091

Scheda n. 1

Scala 1:200

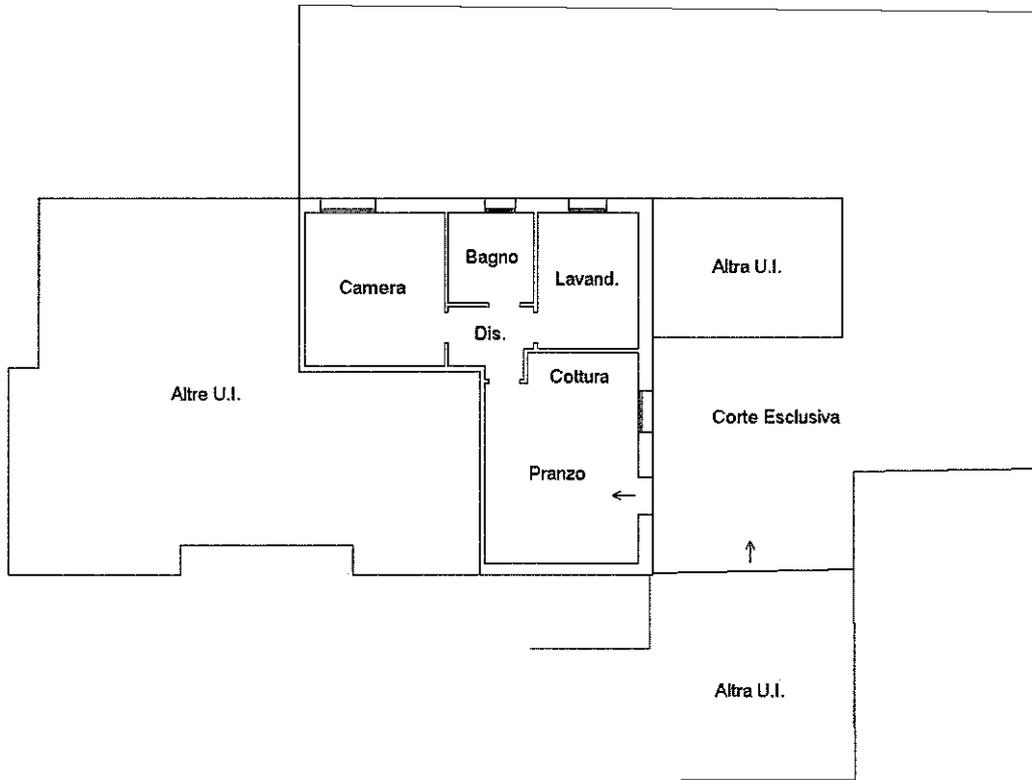

Pianta Piano Terra con Corte
H=2.50

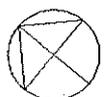

Ultima planimetria in atti

Catasto dei Fabbricati - Situazione al 27/05/2022 - Comune di PRAVISDOMINI(H010) - < Foglio 12 - Particella 555 - Subalterno 2 >
UFFICIO PROVINCIALE DEL CATASTO FABBRICATI - SNC PORDENONE

**Agenzia delle Entrate
CATASTO FABBRICATI
Ufficio Provinciale di
Pordenone**

Dichiarazione protocollo n. PN0064427 del 20/07/2015

Planimetria di u.i.u. in Comune di Pravidomini

Giuseppe Garibaldi

civ. SNC

Identificativi Catastali:

Sezione:

Foglio: 12

Particella: 555

Subalterno: 6

Compilata da:
Zotto Daniele


Iscritto all'albo:
Geometri

Prov. Pordenone


N. 1091

Scheda n. 1

Scala 1:200

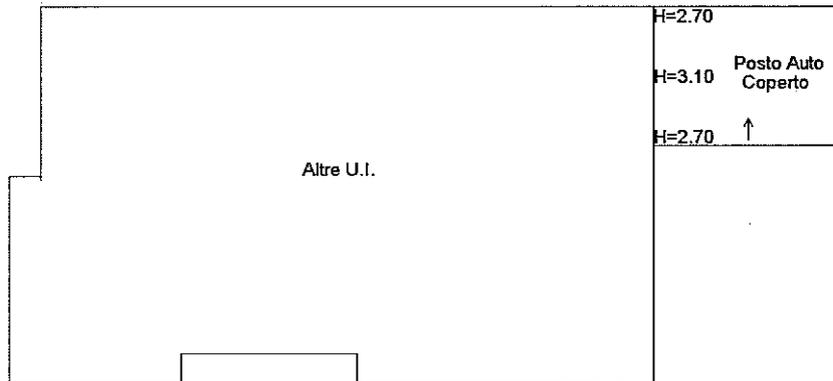

Pianta Piano Terra

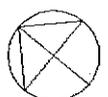


Ultima planimetria in atti

Catasto dei Fabbricati - Situazione al 27/05/2022 - Comune di PRAVIDOMINI(H010) - < Foglio 12 - Particella 555 - Subalterno 6 >


ELABORATO PLANIMETRICO	
Compilato da:	Zotto Daniele
Iscritto all'albo:	Geometri
Prov. Pordenone	N. 1091

**Agenzia delle Entrate
CATASTO FABBRICATI
Ufficio Provinciale di
Pordenone**

Comune di Pravisdomini	Protocollo n. PN0064427 del 20/07/2015
Sezione: Foglio: 12 Particella: 555	Tipo Mappale n. 62261 del 09/07/2015
Dimostrazione grafica dei subalterni	Scala 1 : 200

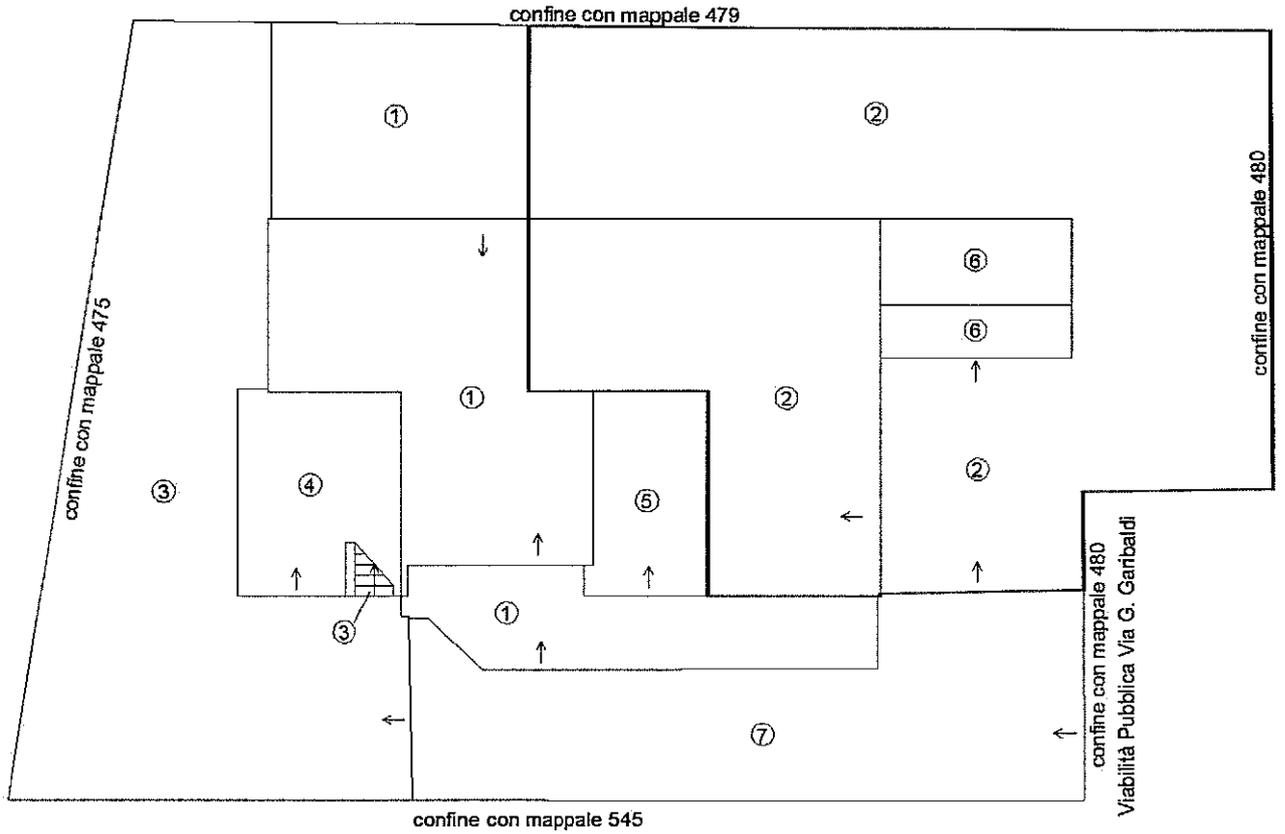

Piano Terra con Corte

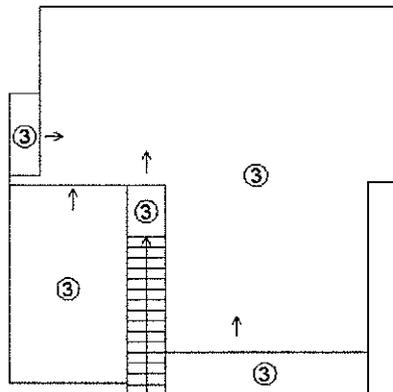

Piano Primo

Ultima planimetria in atti

