


Compilata da:  
Iscritto all'albo:  
Architetti  
Prov. Venezia N. 03317

Identificativi Catastali:  
Sezione:  
Foglio: 40  
Particella: 161  
Subalterno: 27


Dichiarazione protocollo n. VE0086106 del 05/06/2015  
Planimetria di u.i.u. in Comune di Caorle  
Viale Lepanto civ. 6

Agenzia delle Entrate  
**CATASTO FABBRICATI**  
Ufficio provinciale di  
Venezia

Scheda 1  
Scala 1:200

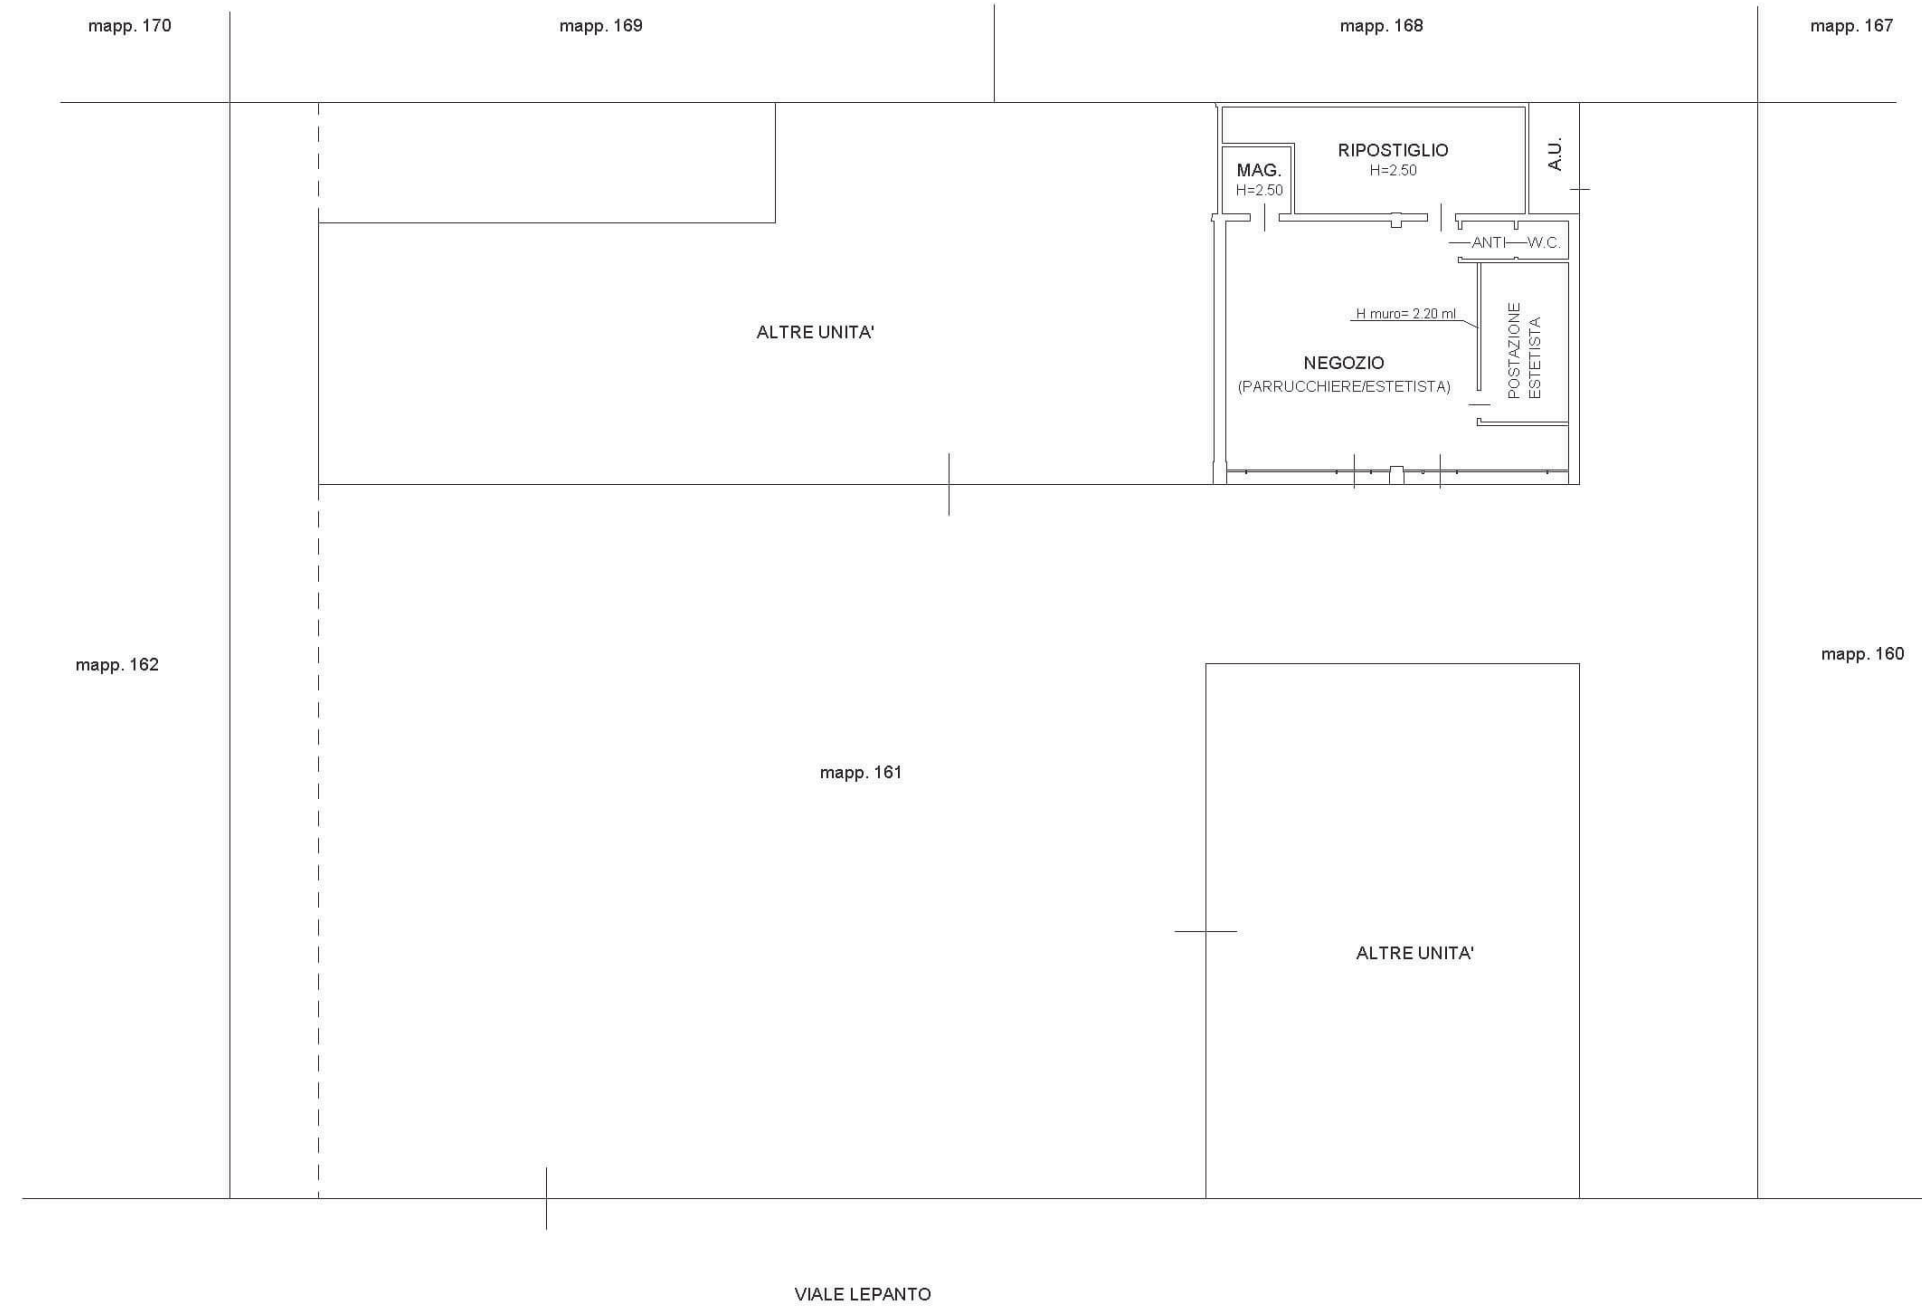

PIANTA PIANO TERRA H=3.50 ml

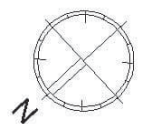

10 metri

Ultima planimetria in atti

Data: 09/11/2021 - n. T182451 - Richiedente:  
Totale schede: 1 - Formato di acquisizione: A3(

) - Formato stampa richiesto: A4(210x297)