

MODULARIO
F. rig. rend. 487




MINISTERO DELLE FINANZE
DIREZIONE GENERALE DEL CATASTO E DEI SS.TT.EE.
CATASTO EDILIZIO URBANO (RDL 13-4-1939, n. 652)

MOD. BN (CEU)

LIRE
250


Planimetria di u.i.u. in Comune di GRUARO via PIAZZA GIUSEPPE VERDI civ. 11

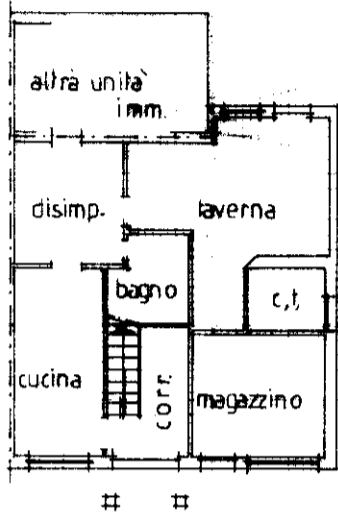


PIANTA PIANO TERRA H=200




PIANTA PIANO PRIMO H=200

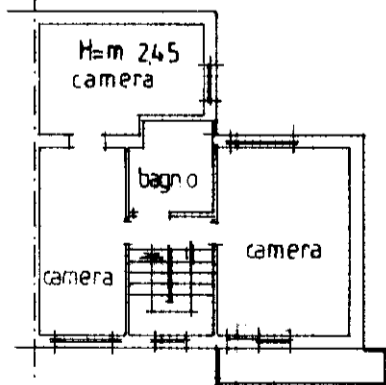

PIANTA PIANO SECONDO H=200

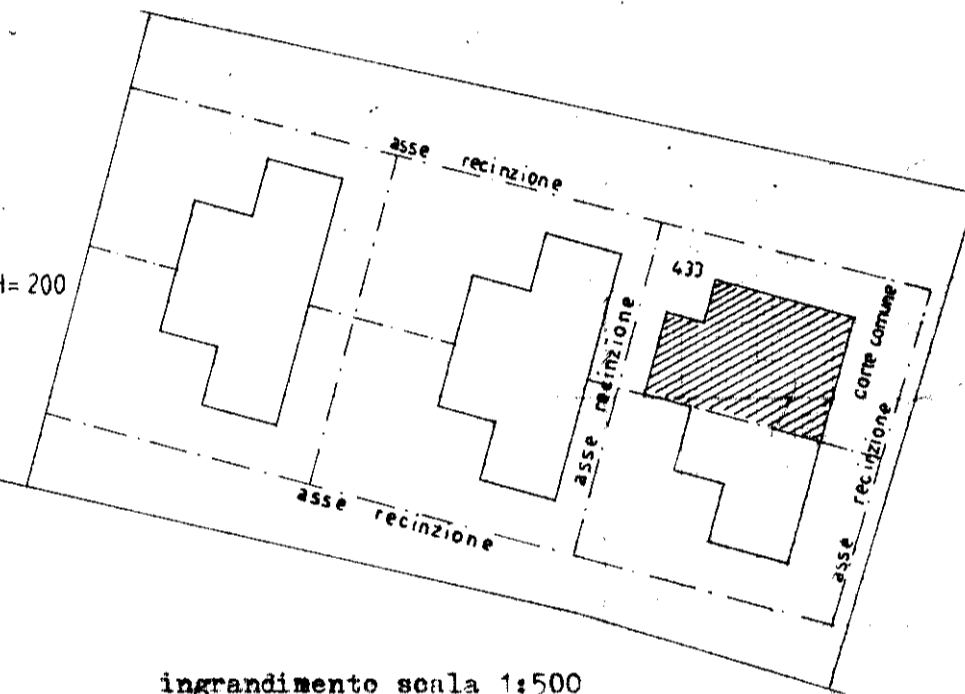

ingrandimento scala 1:500

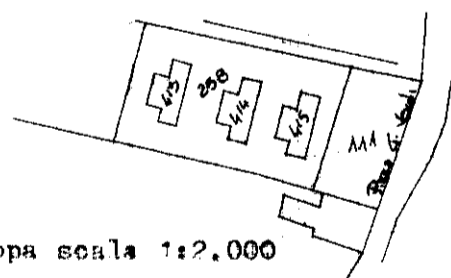

177
314

ORIENTAMENTO

SCALA DI 1: 200

PROVIENE DALLE SCHEDE 177 E 183 DEL 20 GENNAIO 84 ED ASSUME SCHEDE 177/a - 183/a PER FUSIONE ED AMPLIAMENTO


Dichiarazione di N.C.
Denuncia di variazione

Compilata dal geometra

RISERVATO ALL'UFFICIO

Identificativi catastali
F. 177/A
n. sub. 183/A

Iscritto all'albo de 1 geometra
della provincia di VENEZIA
data 02.5.80 Firma ...

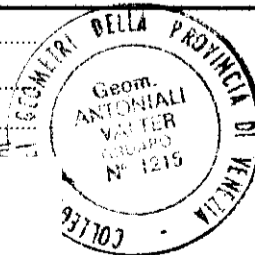

18 FEB 1990
314