


**Agenzia delle Entrate**  
**CATASTO FABBRICATI**  
**Ufficio Provinciale di**  
**Pordenone**

Dichiarazione protocollo n. _____ del _____	
Comune di Pordenone	
Via Giovanni Battista Bassi _____ civ. 4	
Identificativi Catastali:	Compilata da:
Sezione:	Pizzioli Franco
Foglio: 23	Iscritto all'albo:
Particella: 319	Geometri
Subalterno:	Prov. Pordenone _____ N. 00435

Planimetria
Scheda n. 1      Scala 1:200

**Allegato 01.06**

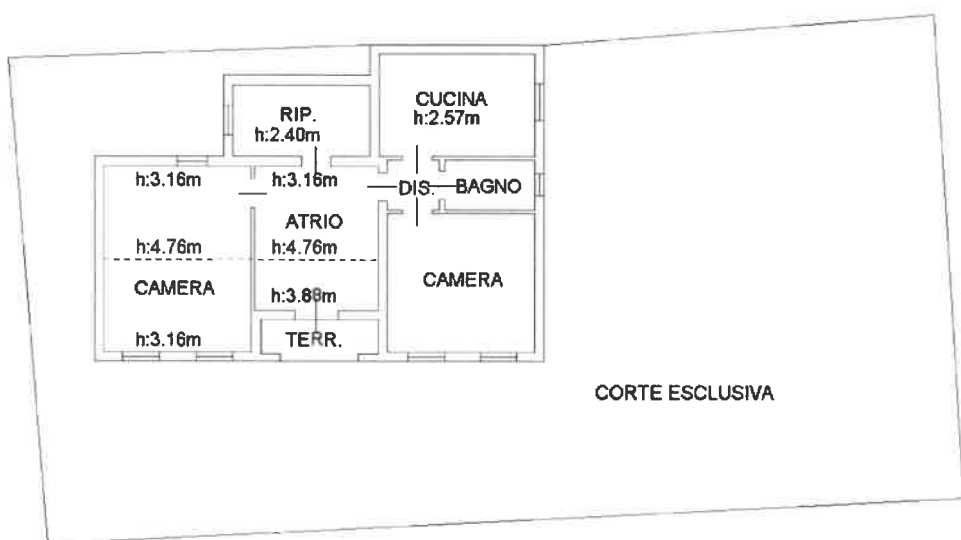

PIANTA PIANO TERRA  
h = 2.66 m



**ELABORATO PLANIMETRICO**

Compilato da:  
Pizzioli Franco

Iscritto all'albo:  
Geometri

Prov. Pordenone N. 00435

**Agenzia delle Entrate  
CATASTO FABBRICATI  
Ufficio Provinciale di  
Pordenone**

Comune di Pordenone

Sezione: Foglio: 23 Particella: 319

Protocollo n.


del

Tipo Mappale n. 32148

del 13/06/2022

Dimostrazione grafica dei subalterni

Scala 1 : 500

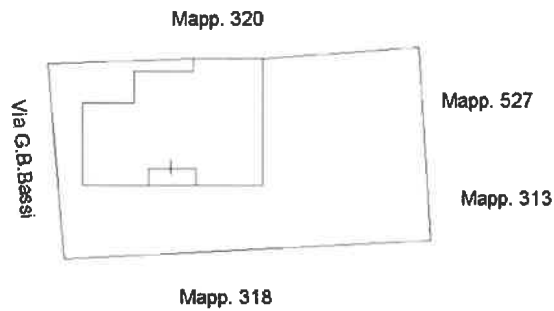

PIANO TERRA





## Ricevuta di Avvenuta Denuncia di Variazione

Catasto Fabbricati	Comune di PORDENONE (Codice: F5AA)	Ditta n.: 1 di 1
Pratica numero: PN0033901		
Codice di Riscontro: 000AN7P72		
Operatore: DBRLSN	Unita' a destinazione ordinaria n.: 1	Unita' in variazione n.: -
Presenza allegati: Allegato.pdf (DLP)	Tipo Mappale n.: 32148/2022	Unita' in costituzione n.: 1
		Unita' in soppressione n.: 1
	Motivo della variazione: DEMOLIZIONE PARZIALE-DIVERSA DISTRIBUZIONE DEGLI SPAZI INTERNI	

### UNITA' IMMOBILIARI

Identificativo catastale

Dati di classamento proposti

Prog.	Op.	Sez.UR.	Foglio	Numero	Sub.	Ubicazione	ZC	Cat.	Cl.	Cons.	Sup.Cat.	Rendita	Rur
1	S		23	319									
2	C		23	319		VIA GIOVANNI BATTISTA BASSI, 4, p. T	U	A/7	I	4,5	93	534,53	