

LABORATO PLANIMETRICO
elato da:
la Mora Ennio
critto all'albo:
eometri
Prov. Pordenone N. 1044

Agenzia del Territorio
CATASTO FABBRICATI
Ufficio Provinciale di
Pordenone

Comune di Aviano

Sezione: A Foglio: 28

Particella: 887

Protocollo n.

del


Tipo Mappale n.

del


Dimostrazione grafica dei subalterni

Scala 1 : 500


PLANIMETRIA
PIANTA PIANO TERRA

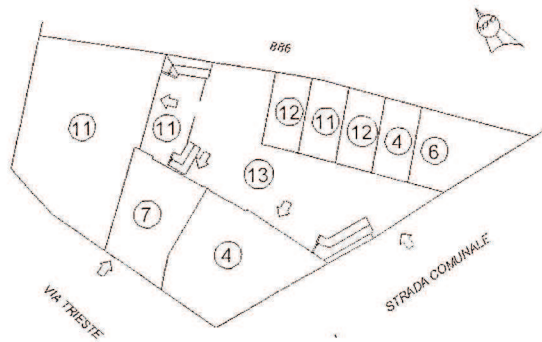

PIANTA PIANO PRIMO

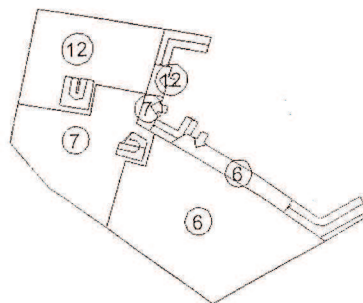

PIANTA PIANO SECONDO

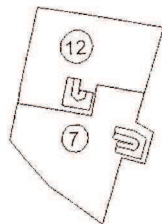

Dichiarazione protocollo n. _____ del _____

Planimetria di u.i.u. in Comune di Aviano

Via Ceros

civ. 1

Identificativi Catastali:

Sezione: A

Foglio: 28

Particella: 887

Subalterno: 4

Compilata da:
Della Mora Ennio

Iscritto all'albo:
Geometri

Prov. Pordenone

N. 1044

Scheda n. 1

Scala 1:200

PIANTA PIANO TERRA

h=3.41 m



Dichiarazione protocollo n. _____ del _____

Planimetria di u.i.u. in Comune di Aviano

Via Ceros

civ. 1

Identificativi Catastali:

Sezione: A

Foglio: 28

Particella: 887

Subalterno: 6

Compilata da:
Della Mora Ennio

Iscritto all'albo:
Geometri

Prov. Pordenone

N. 1044

Scheda n. 1


Scala 1:200


PIANTA PIANO TERRA




PIANTA PIANO PRIMO

h.m. = 3.87 m

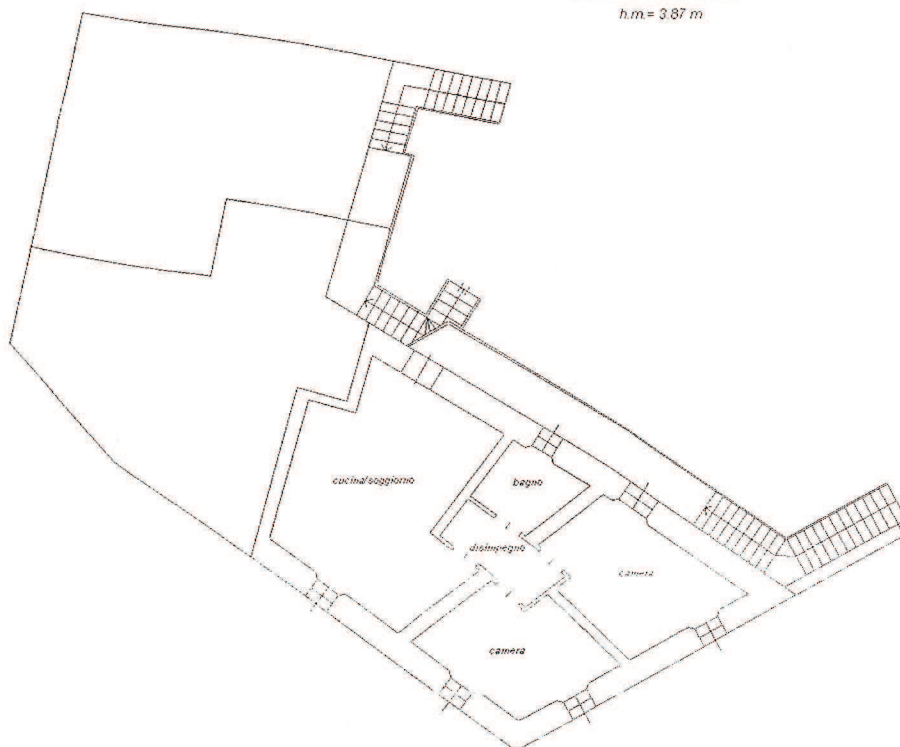

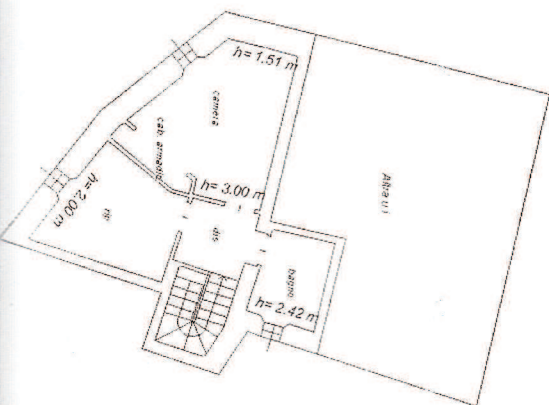

PIANTA PIANO SECONDO
h= VARIE

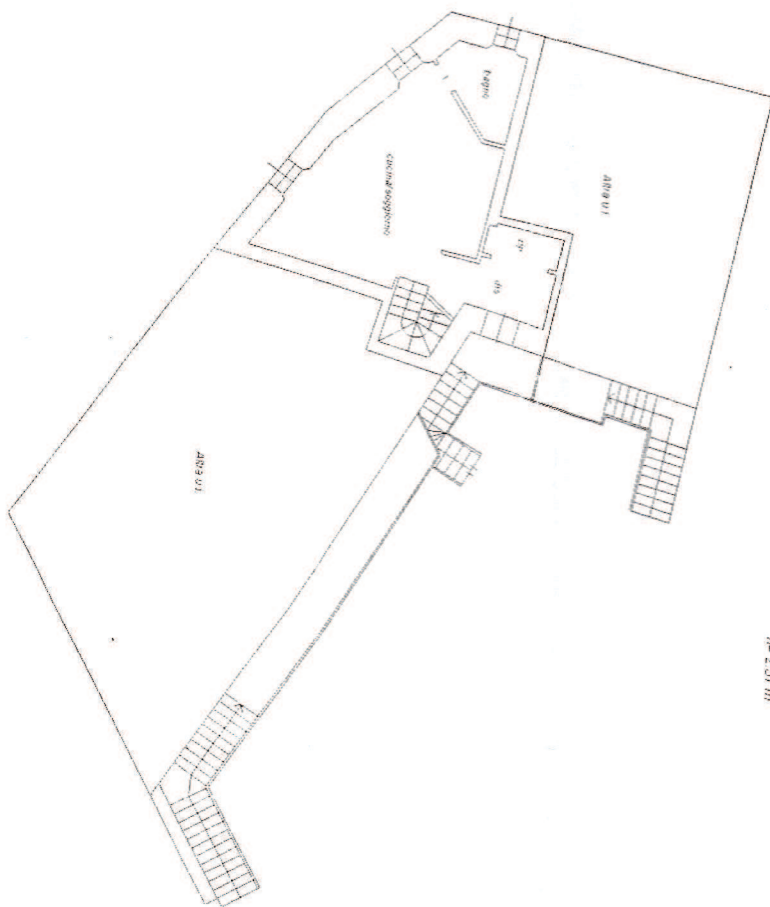

PIANTA PIANO PRIMO
h= 2.51 m


del
di Aviano
civ. 1

Identificativi Catastali:
Sezione: A
Foglio: 28
Particella: 887
Subalterno: 7

Compilata da:
Della Mora Ennio
Iscritto all'albo:
Geometri
Prov. Fordenone N. 1044



PIANTA PIANO PRIMO
h= 2,51 m

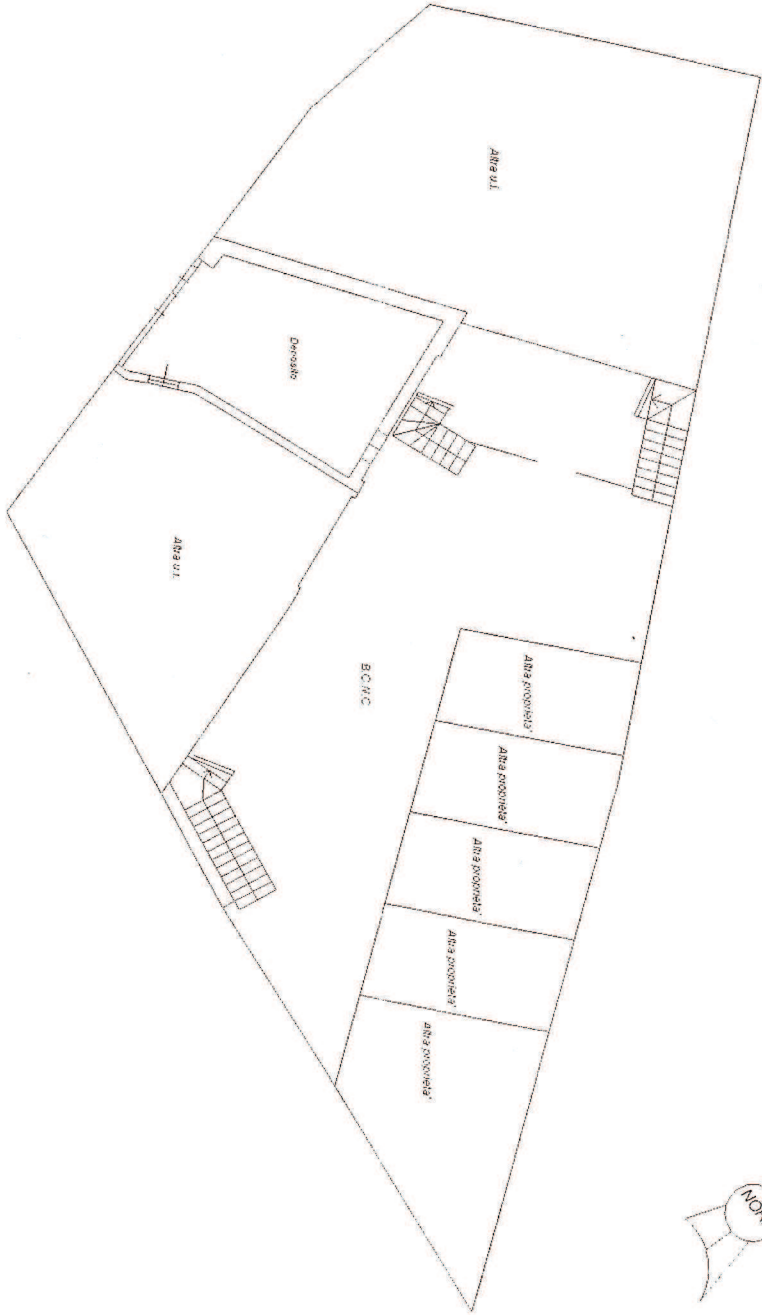

PIANTA PIANO TERZA
h= 3,36 m

