

Data: 04/11/2014 - n. T281930 - Richiedente: BSSZTN61B011904G
Totale schede: 1 - Formato di acquisizione: A3(297x420) - Formato stampa richiesto: A3(297x420)
Ultima pianimetria: 04/11/2014

Registro dei Fabbricati - Situazione al 04/11/2014 -
VILLACRICCOLA n. 16 piano: T-1;
n. 1 Scala 1: 200

Agenzia del Territorio
CATASTO FABBRICATI
Ufficio provinciale di
Pordenone


Dichiarazione protocollo n. PN0038339 del 27/02/2007
Foglio: 50 - Particella: 77 - Subalterno: 4 >
Pianimetria di u.i.v. in Comune di Azzano Decimo
Via Villacriccola civ. 16

Identificativi Catastali:
Sezione:
Foglio: 50
Particella: 77
Subalterno: 4

Compilata da:
Bidoia Claudio
Iscritto all'albo:
Architetti
Prov. Pordenone N. 554


PIANTA PIANO TERRA

H = 2,45 mt.

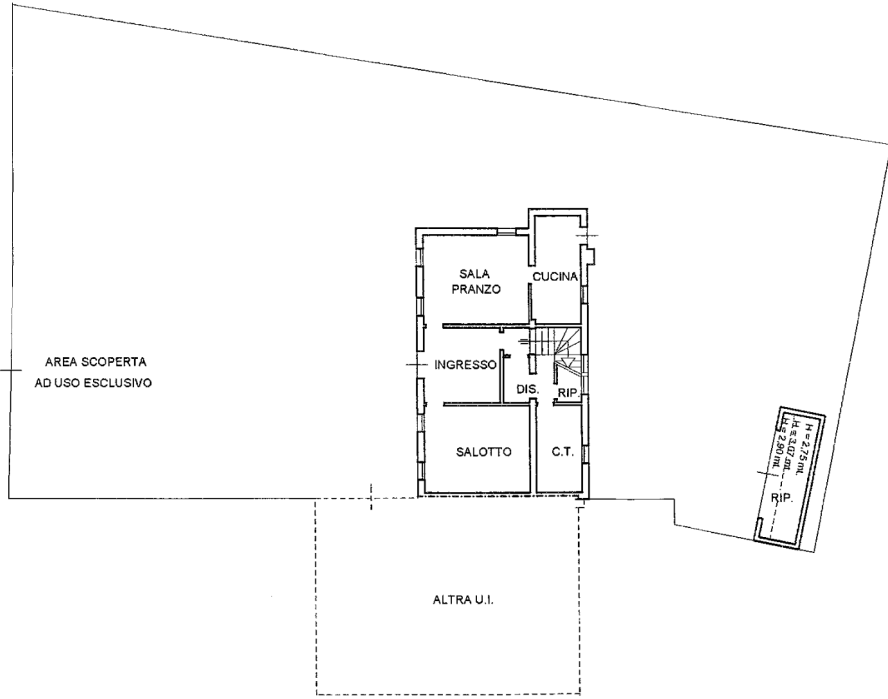

PIANTA PIANO PRIMO

H = 2,60 mt.

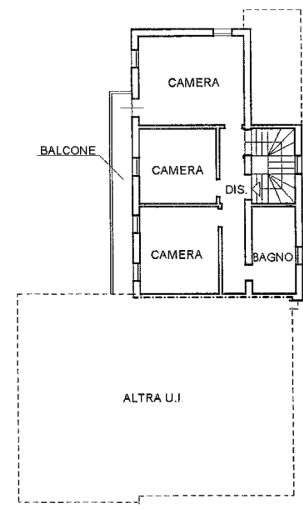

10 metri



N