





Agenzia del Territorio
CATASTO FABBRICATI
Ufficio provinciale di
Pordenone

Dichiarazione protocollo n. PN0098285 del 16/05/2012
Foglio: 32 Particella: 1471 > - Sub:
Pianimetria di u.i.u. in Comune di Azzano Decimo
Via Don Bosco
civ. 3

Identificativi Catastali:
Sezione: 32
Foglio: 32
Particella: 1471
Subalterno:
N. 840

Scala 1: 200
Cada n. 1

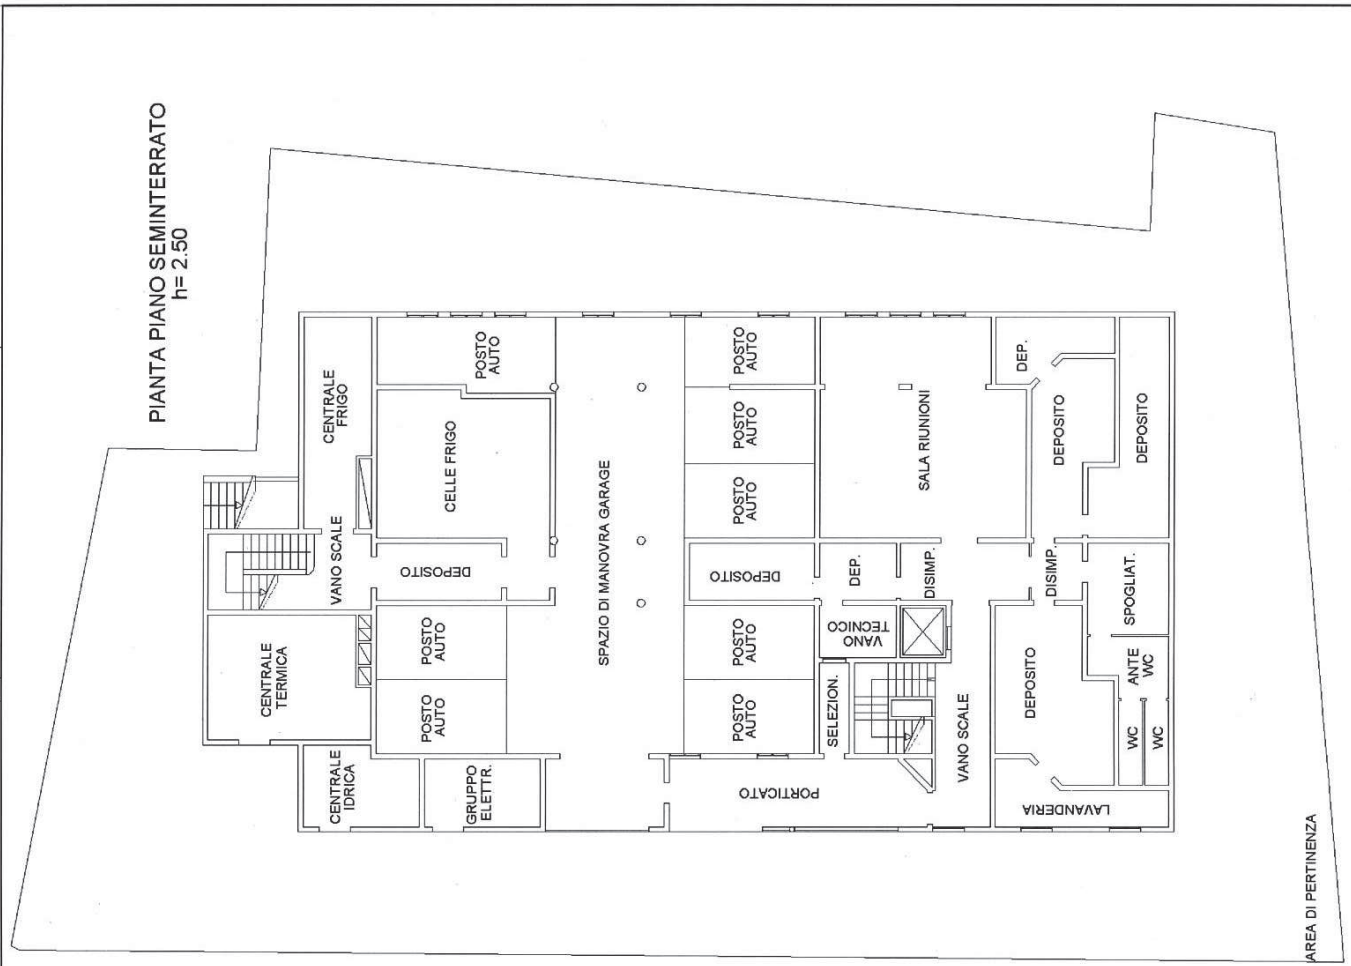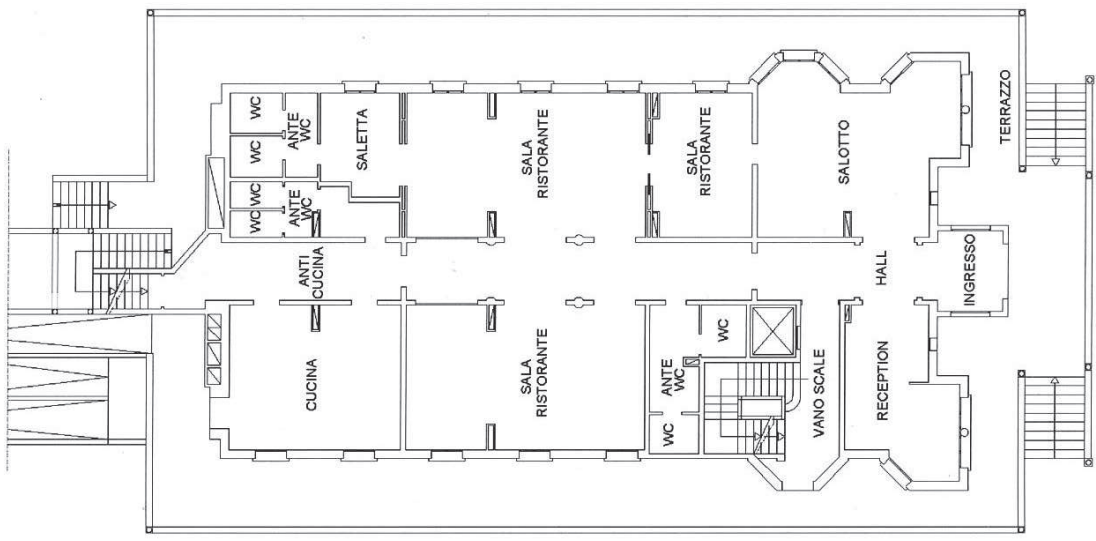


Agenzia del Territorio
CATASTO FABBRICATI
Ufficio provinciale di
Pordenone

Dichiarazione protocollo n. PN0098285 del 16/05/2012
Foglio: 32 Particella: 1471 > - Sub:
Fianchiestria di u.l.u. in Comune di Azzano Decimo
Via Don Bosco
civ. 3


Identificativi Catastali:
Sezione:
Foglio: 32
Particella: 1471
Subalterno:

Compilata da:
Bortolus Angelo
Iscritto all'albo:
Geometri
Prov. Pordenone
N. 840


Scala 1: 200

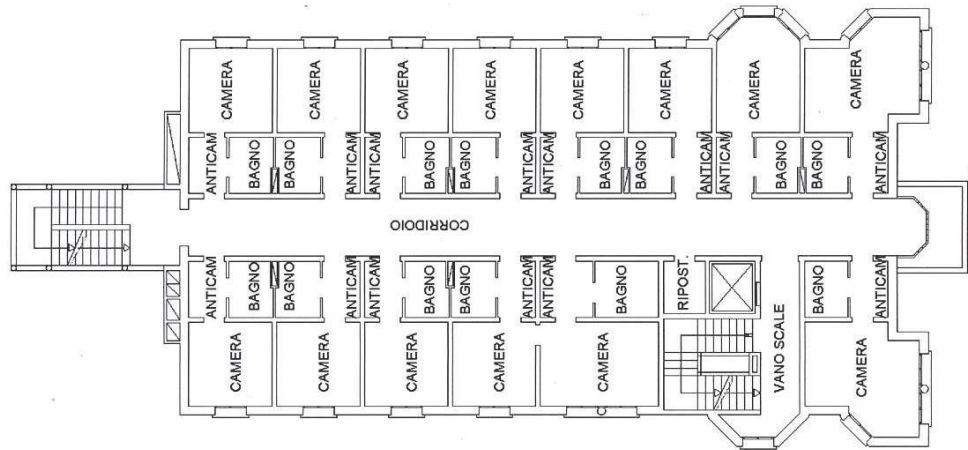

PIANTA PIANO PRIMO
h= 2.70

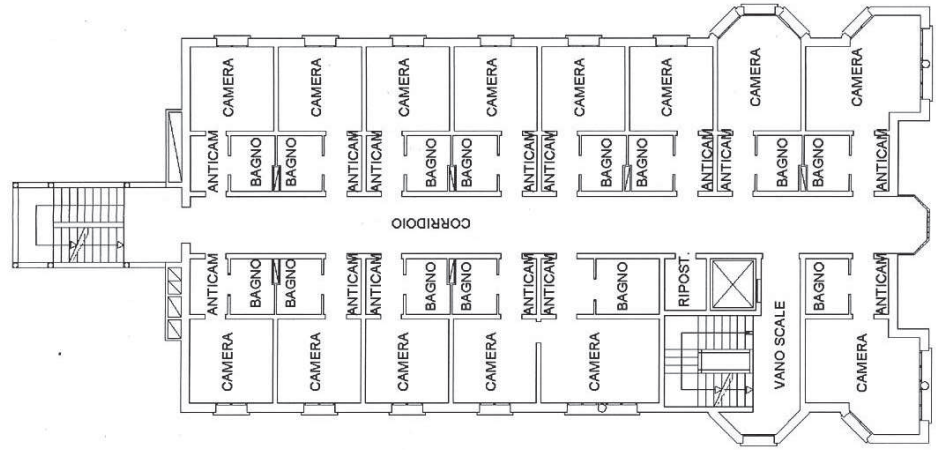

PIANTA PIANO SECONDO
h= 2.70

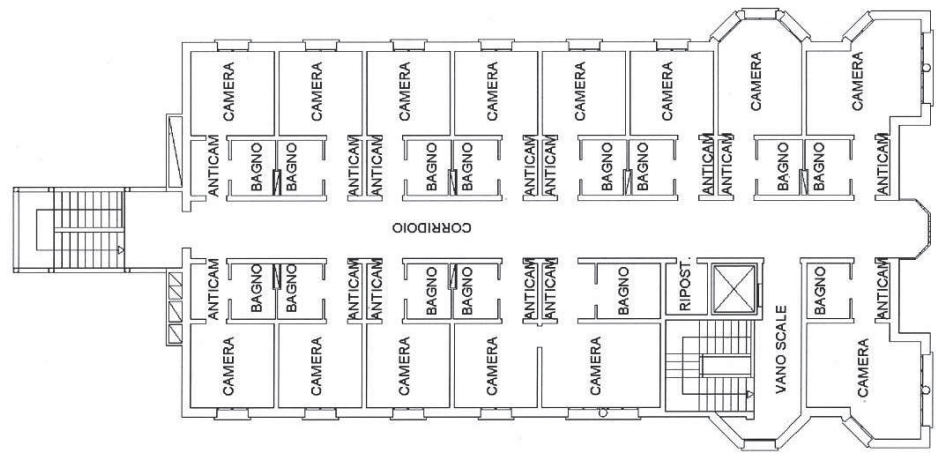

PIANTA PIANO TERZO
h= 2.70

