

**Agenzia del Territorio**  
**CATASTO FABBRICATI**  
**Ufficio Provinciale di**  
**Pordenone**

Dichiarazione protocollo n. PN0156432 del 24/05/2007

Planimetria di u.i.u. in Comune di Castelnovo Del Friuli

Borgata Paludea

civ. 53

Identificativi Catastali:

Sezione:

Foglio: 10

Particella: 599

Subalterno:

Compilata da:  
Magrin Mario

Iscritto all'albo:  
Architetti

Prov. Pordenone


N. 127

Scheda n. 1

Scala 1:200

PIANO PRIMO  
H=2.70

mapp.597

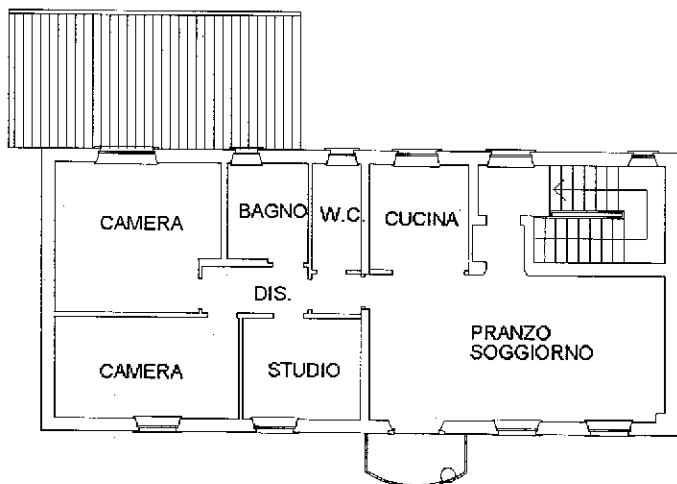


mapp.599

PIANO TERRA  
H=2.60

mapp.601

mapp.593

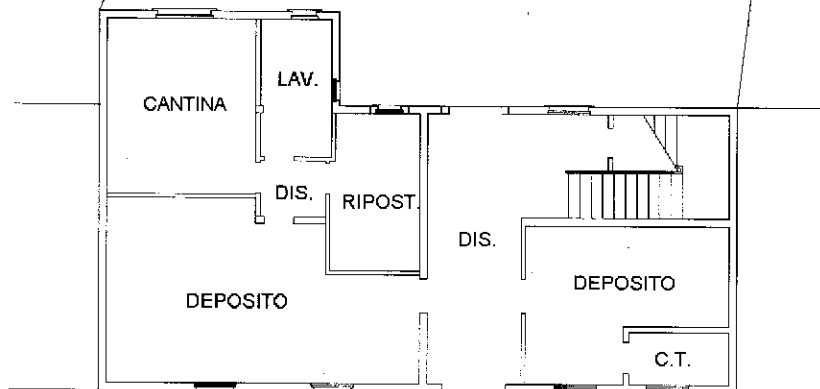

N



Catasto dei Fabbricati - Situazione al 04/09/2015 - Comune di CASTELNOVO DEL FRIULI (CZ17) - Foglio: 10 Particella: 599 - Sub: LOCALITA' PALUDEA n. 53 piano: 1-1;

Ultima Planimetria in atti


**Agenzia del Territorio  
CATASTO FABBRICATI  
Ufficio Provinciale di  
Pordenone**

Dichiarazione protocollo n. PN0077306 del 04/03/2011	
Planimetria di u.i.u. in Comune di Castelnovo Del Friuli	
Borgata Paludea	civ.
Identificativi Catastali:	Compilata da: Magrin Mario
Sezione:	Isritto all'albo: Architetti
Foglio: 10	Prov. Pordenone
Particella: 1036	N. 127
Subalterno:	

Scheda n. 1      Scala 1:200


Catasto dei Fabbricati - Situazione al 04/09/2015 - Comune di CASTELNOVO DEL FRIULI (CZ17) - < Foglio: 10 Particella: 1036 > - Sub: LOCALITA' PALUDEA SNC piano: T-1;

Mappale 589

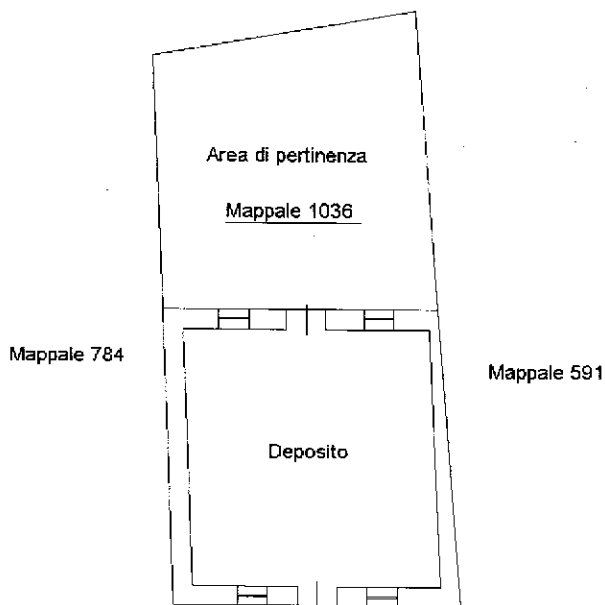


Mappale 2 Fg.12

PIANTA PIANO TERRA  
H. = 2.40 mt.

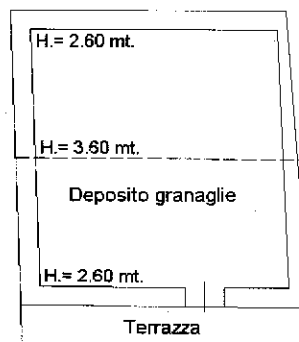

PIANTA PIANO PRIMO

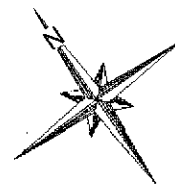

Ultima Planimetria in atti